

图纸说明:
Drawing title.
二层原建筑图

工程名称:
Job no.
崖门出海航道二期工程
现场项目部二楼修缮项目

设计说明:
Designed Specification

1	
2	
3	
4	


图号: PM-01
Drawing No.

注: (1) 所有标尺寸以现场测量为准, 施工者须按工地实际尺寸进行施工。

note: (1) All dimensions following the site, contractor must check the mersurement.

二层原建筑图 1:80



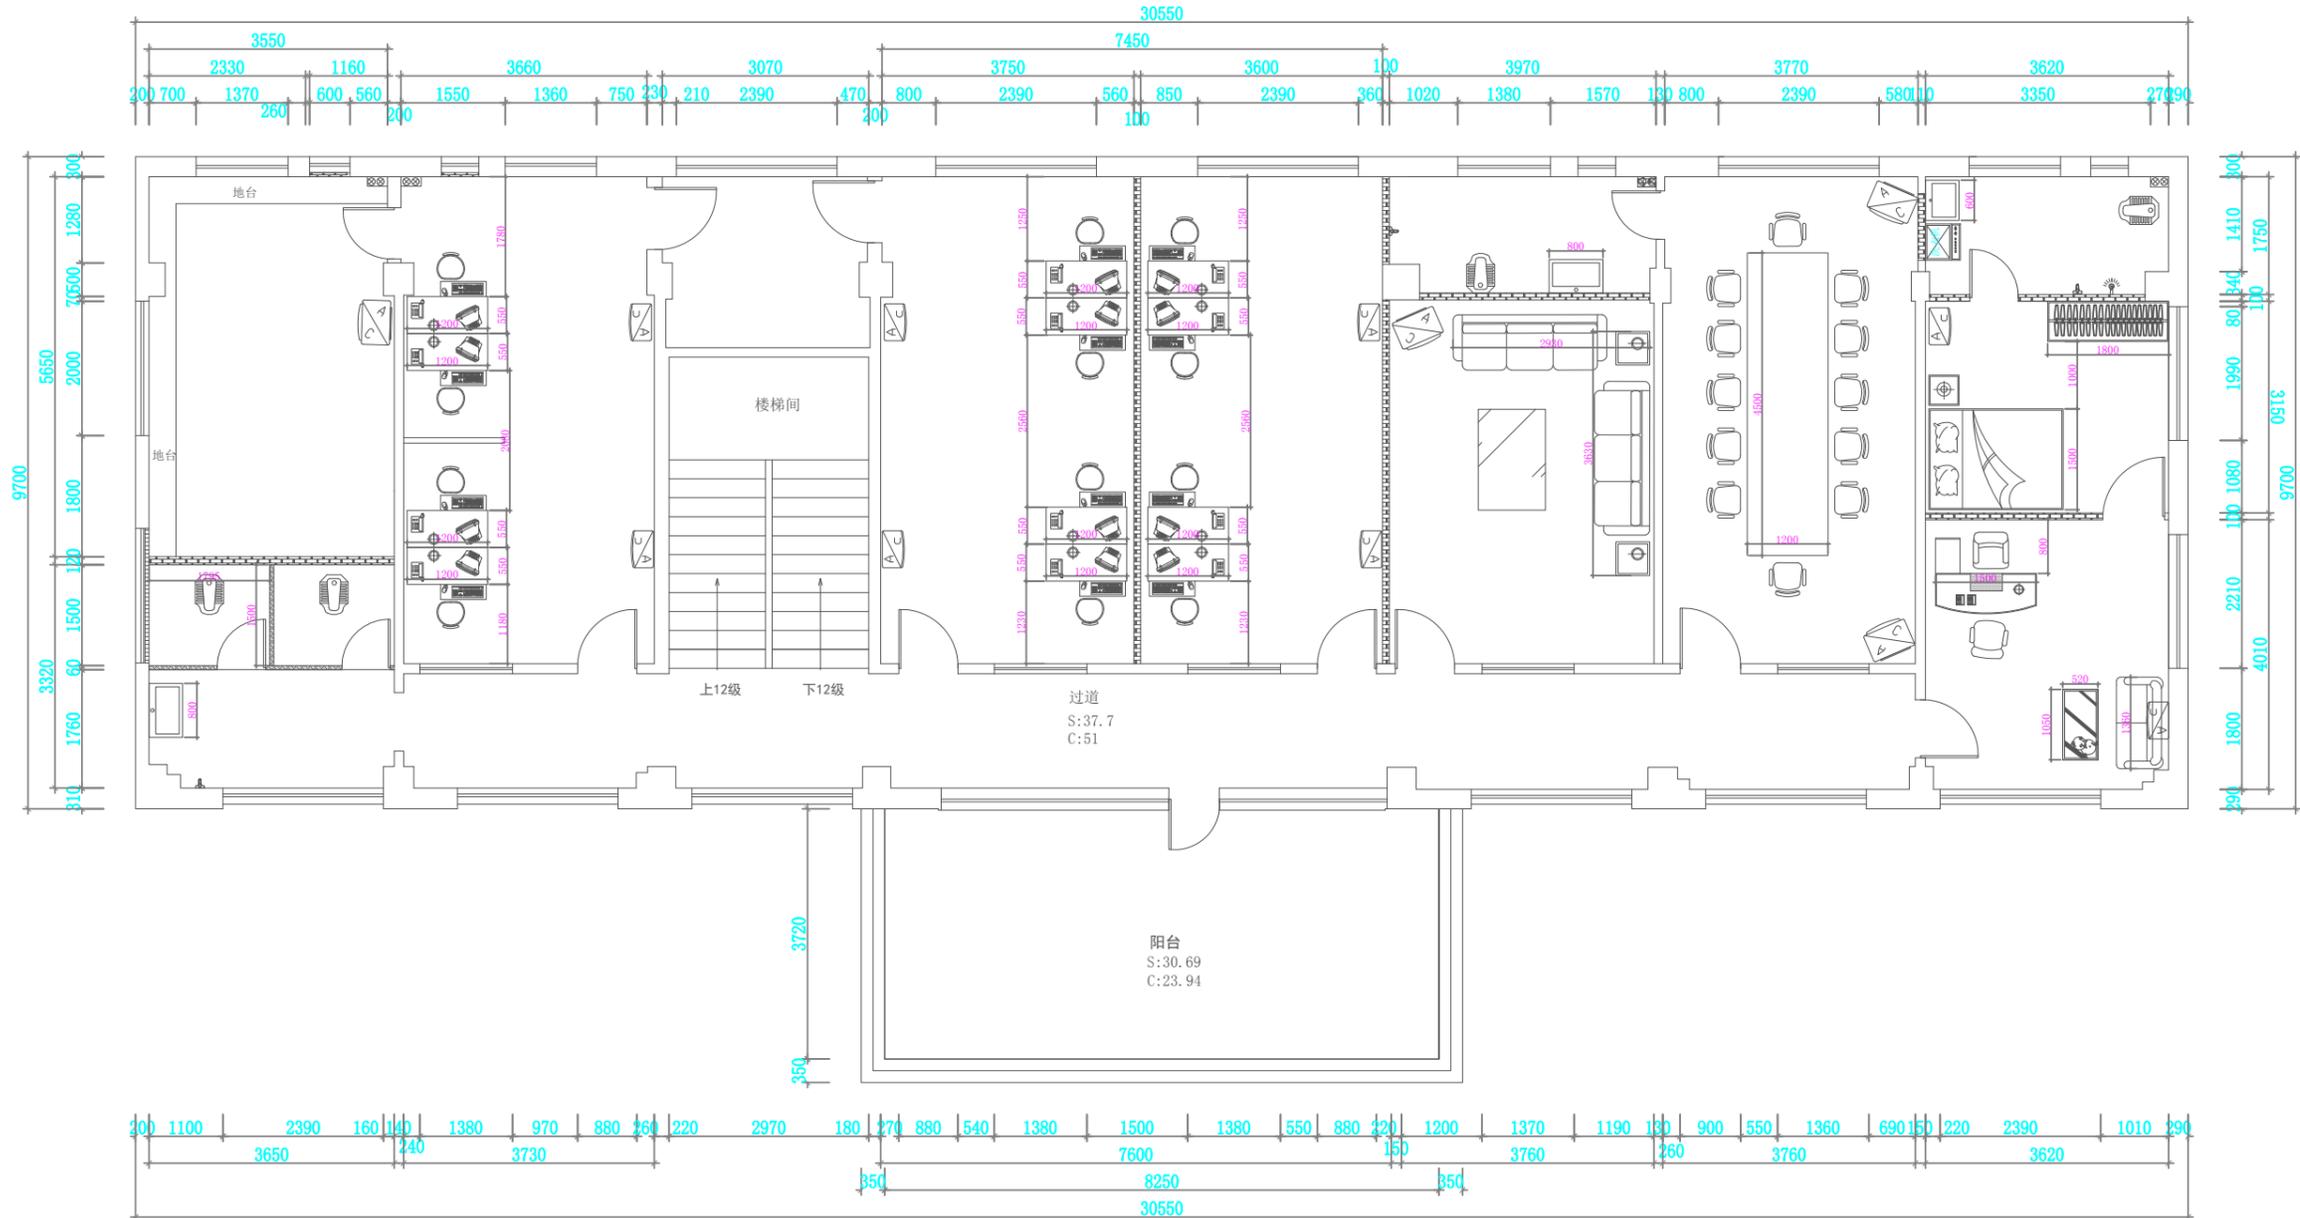

图纸说明:
Drawing title.
二层家具尺寸图

工程名称:
Job no.
崖门出海航道二期工程
现场项目部二楼修缮项目

设计说明:
Designed Specification

1	
2	
3	
4	


图号: PM-03
Drawing No.

注: (1) 所有标尺寸以现场测量为准, 施工者须按工地实际尺寸进行施工。

note: (1) All dimensions following the site, contractor must check the mersurement.

二层家具尺寸图 1:80

注: 隔墙板墙
砖墙
所有尺寸均以现场丈量为准

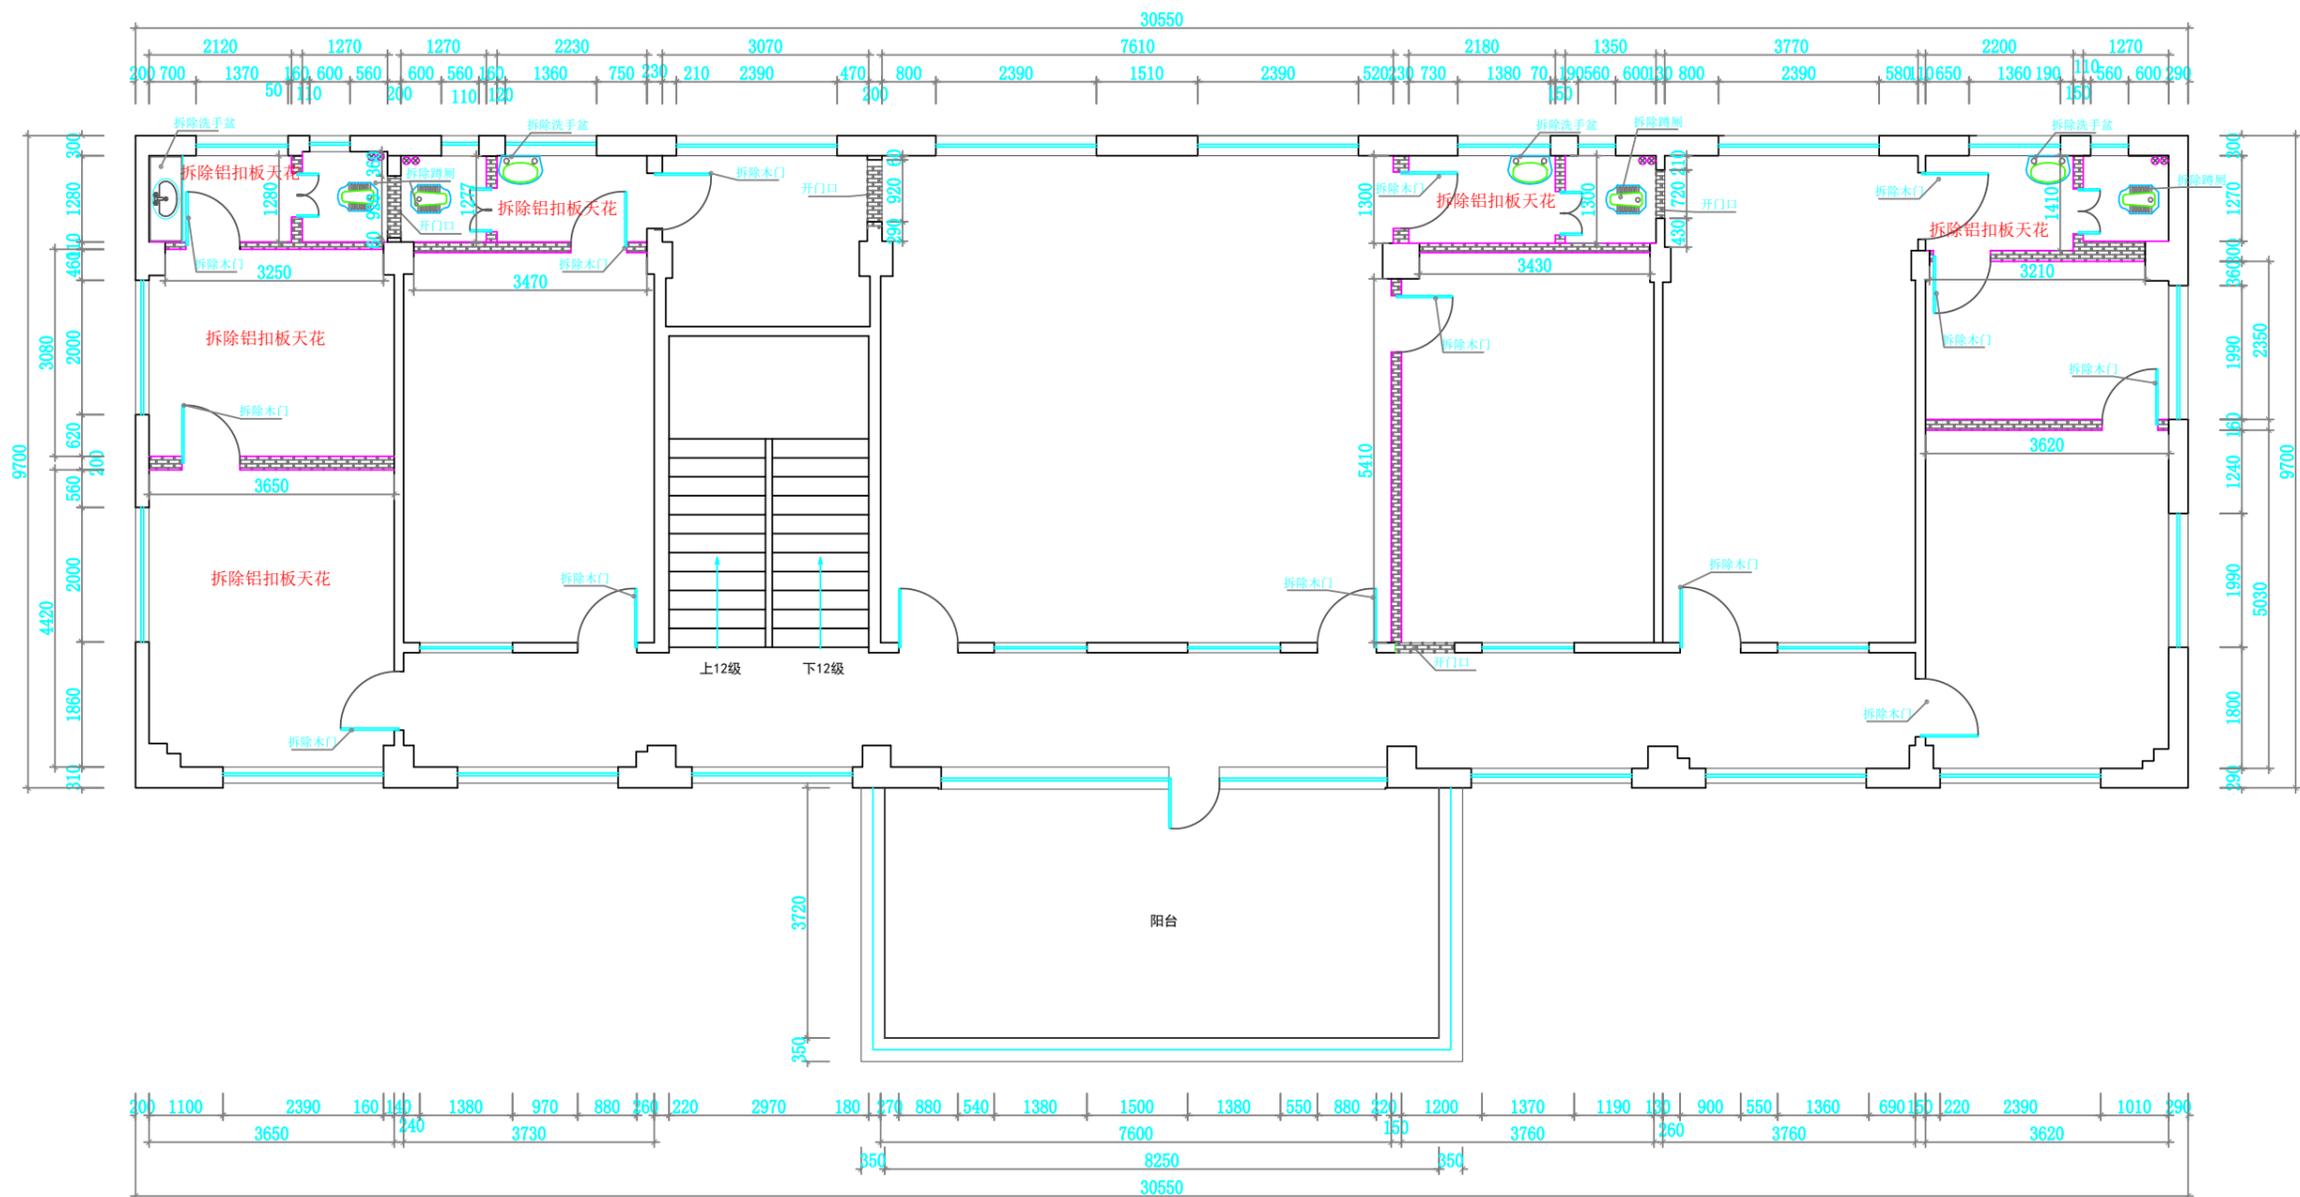

图纸说明:
Drawing title.
二层拆墙图

工程名称:
Job no.
崖门出海航道二期工程
现场项目部二楼修缮项目

设计说明:
Designed Specification


- 1
- 2
- 3
- 4


图号: PM-04
Drawing No.

注: (1) 所有标尺寸以现场测量为准, 施工者须按工地实际尺寸进行施工。

note: (1) All dimensions following the site, contractor must check the mersurement.

二层拆墙图 1:80

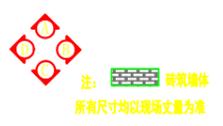

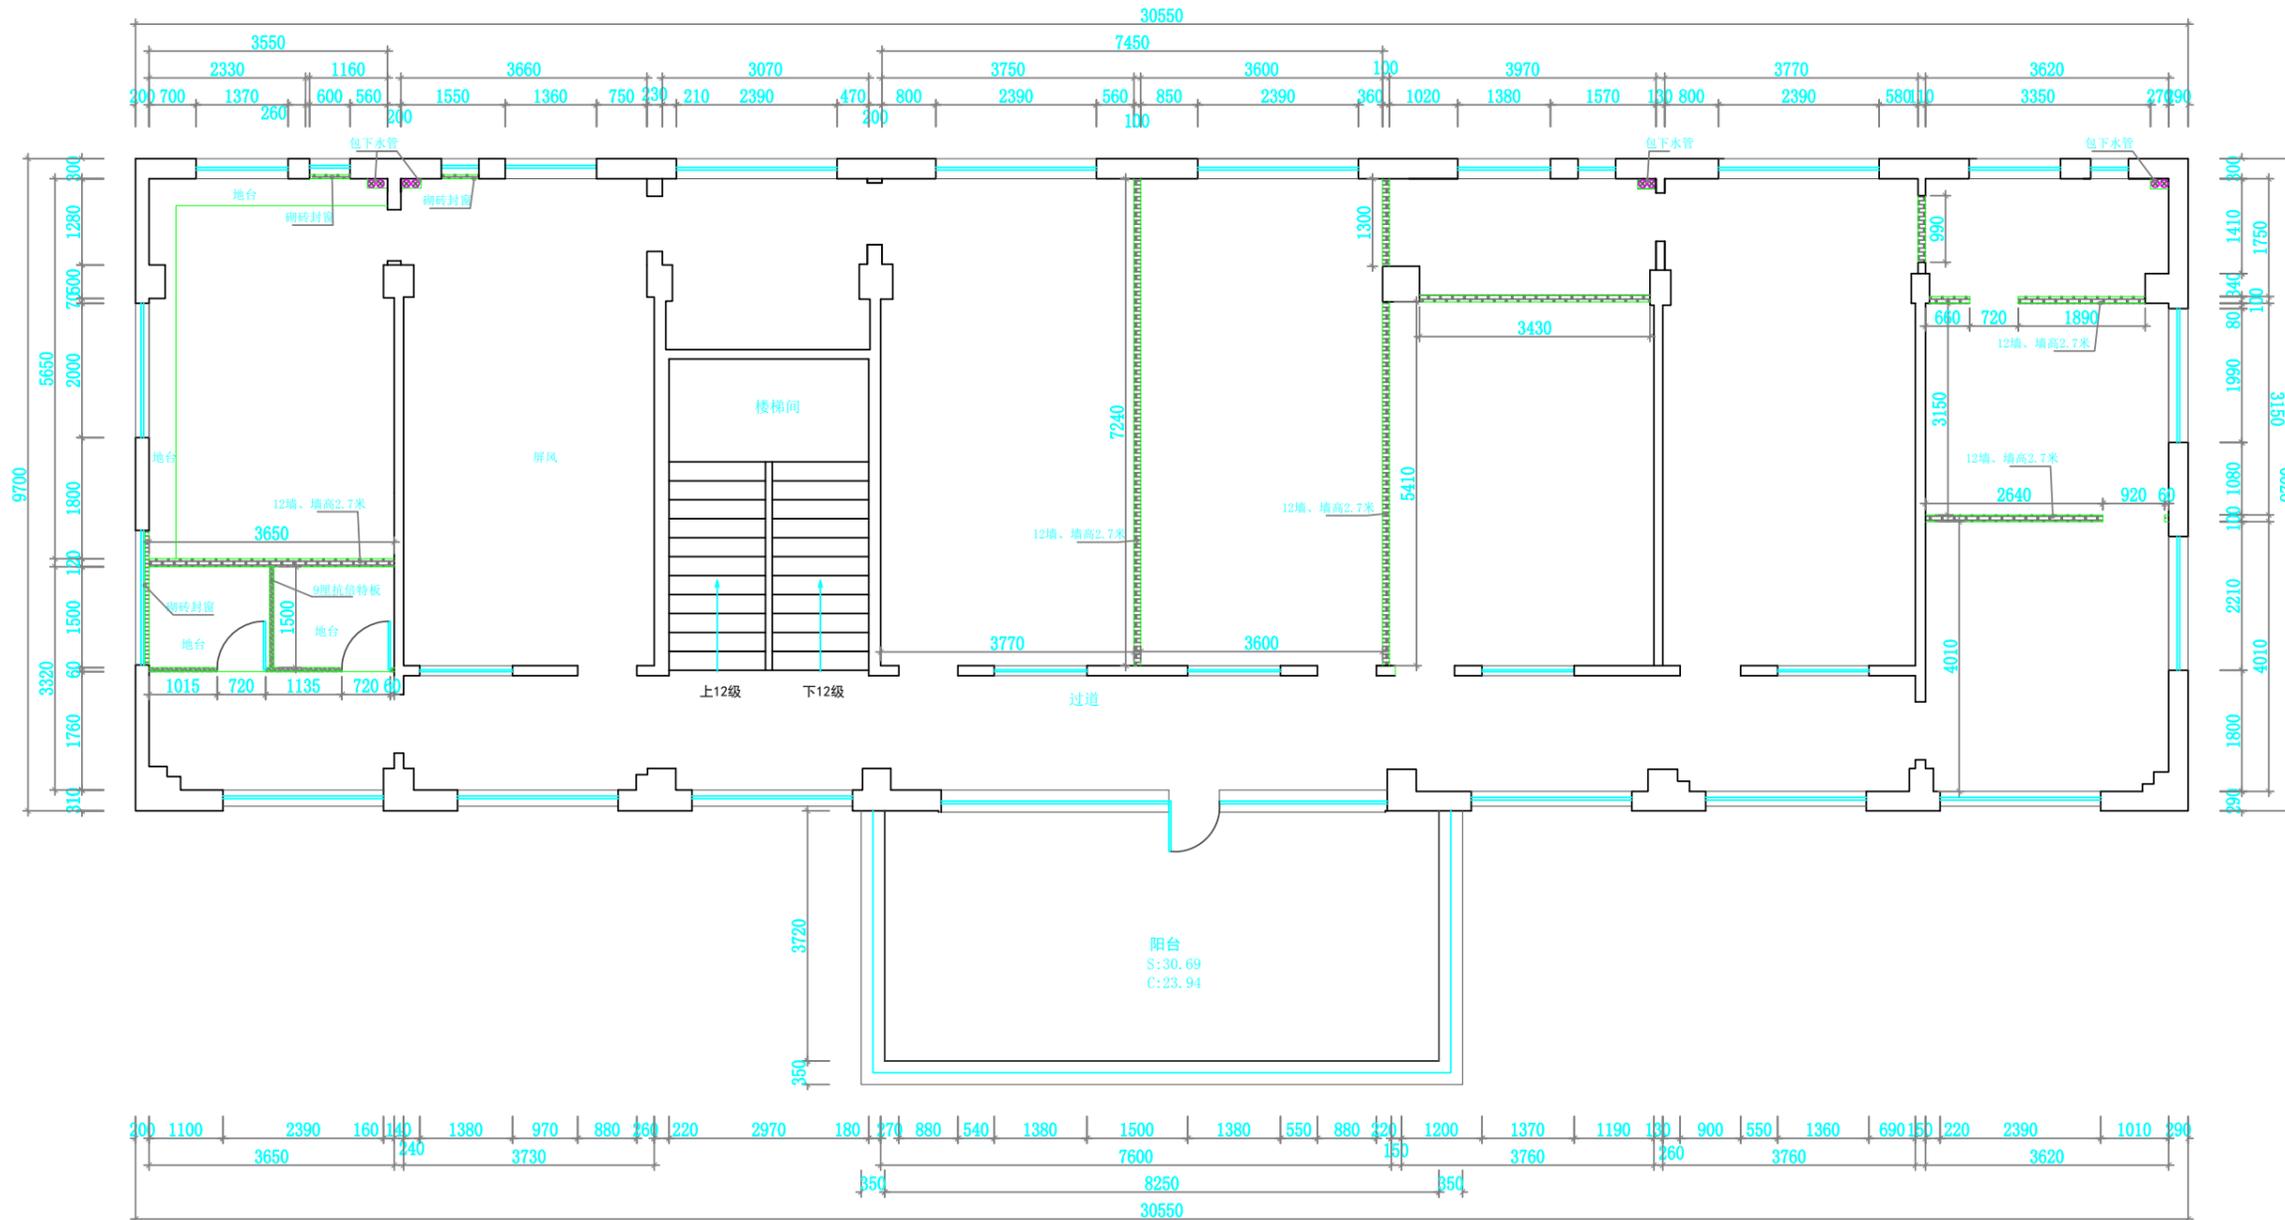

图纸说明:
Drawing title.
二层砌墙图

工程名称:
Job no.
崖门出海航道二期工程
现场项目部二楼修缮项目


设计说明:
Designed Specification

1	
2	
3	
4	


图号: PM-05
Drawing No.

注: (1) 所有标尺寸以现场
测量为准, 施工者须按工地实
际尺寸进行施工。

note: (1) All dimensions following the
site, contractor must check the
masurement.

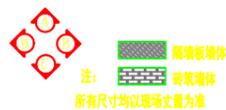

二层砌墙图 1:80

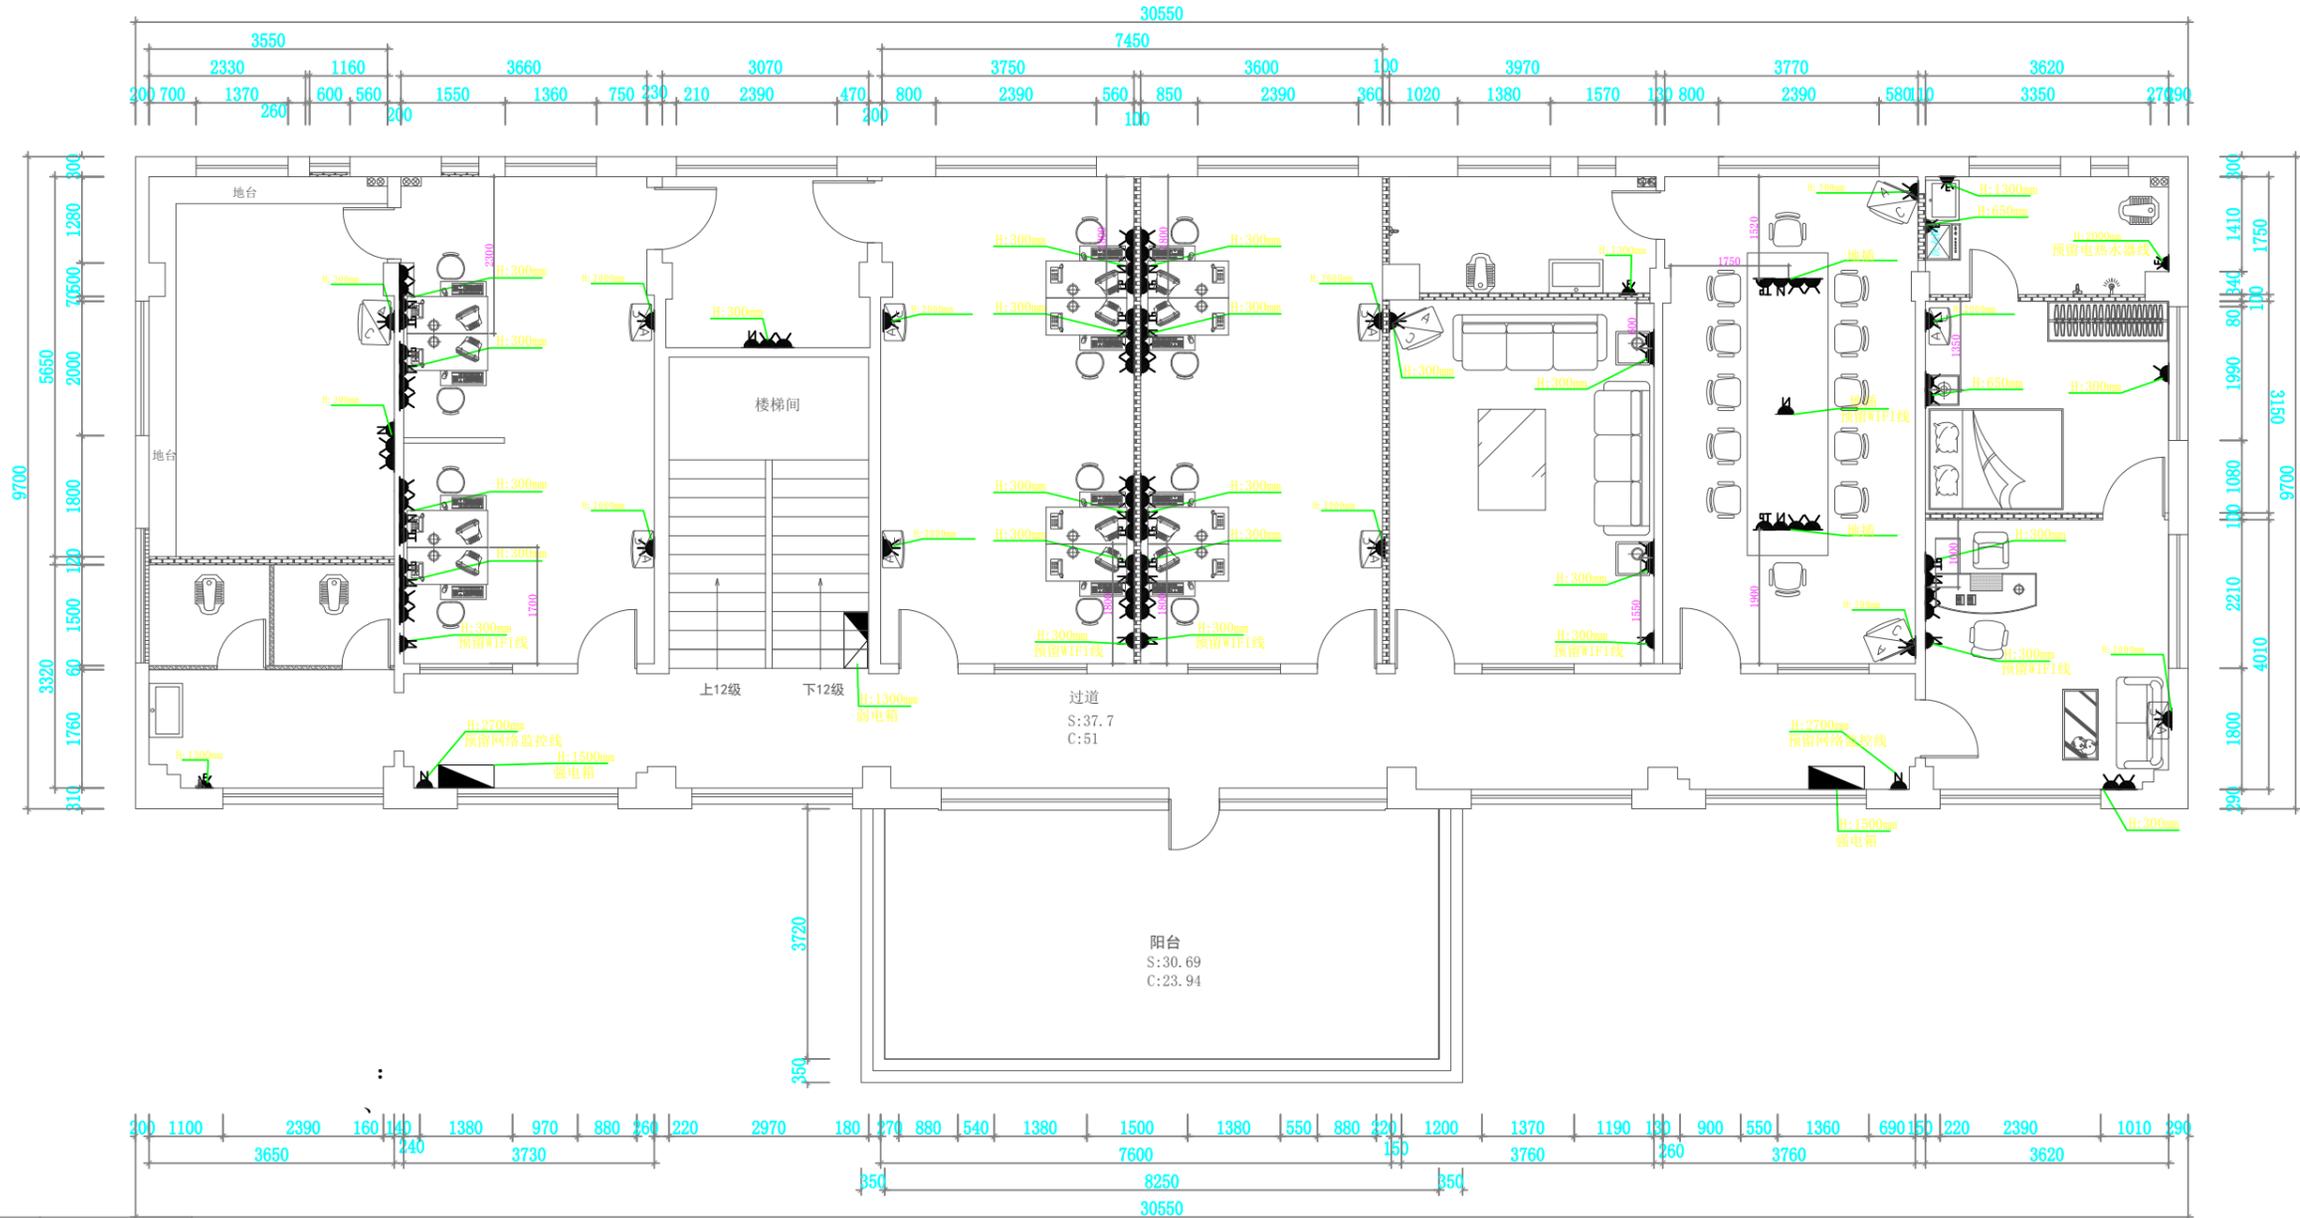

图纸说明:
Drawing title.
二层插座布置图

工程名称:
Job no.
崖门出海航道二期工程
现场项目部二楼修缮项目

设计说明:
Designed Specification

1
2
3
4

图号: PM-06
Drawing No.


注: (1) 所有标尺寸以现场测量为准, 施工者须按工地实际尺寸进行施工。

note: (1) All dimensions following the site, contractor must be check the mersurement.

图标	备注
	电源插座
	防水插座
	电视插座
	电话插座
	空调插座
	电脑插座
	地插
	强电配电箱
	弱电配电箱

注:
1. 所有电箱插座以现场定位为准。
2. 广东电缆双皮多股线
3. 强弱电箱
4. 明装PVC线管、底盒

二层插座布置图 1:80

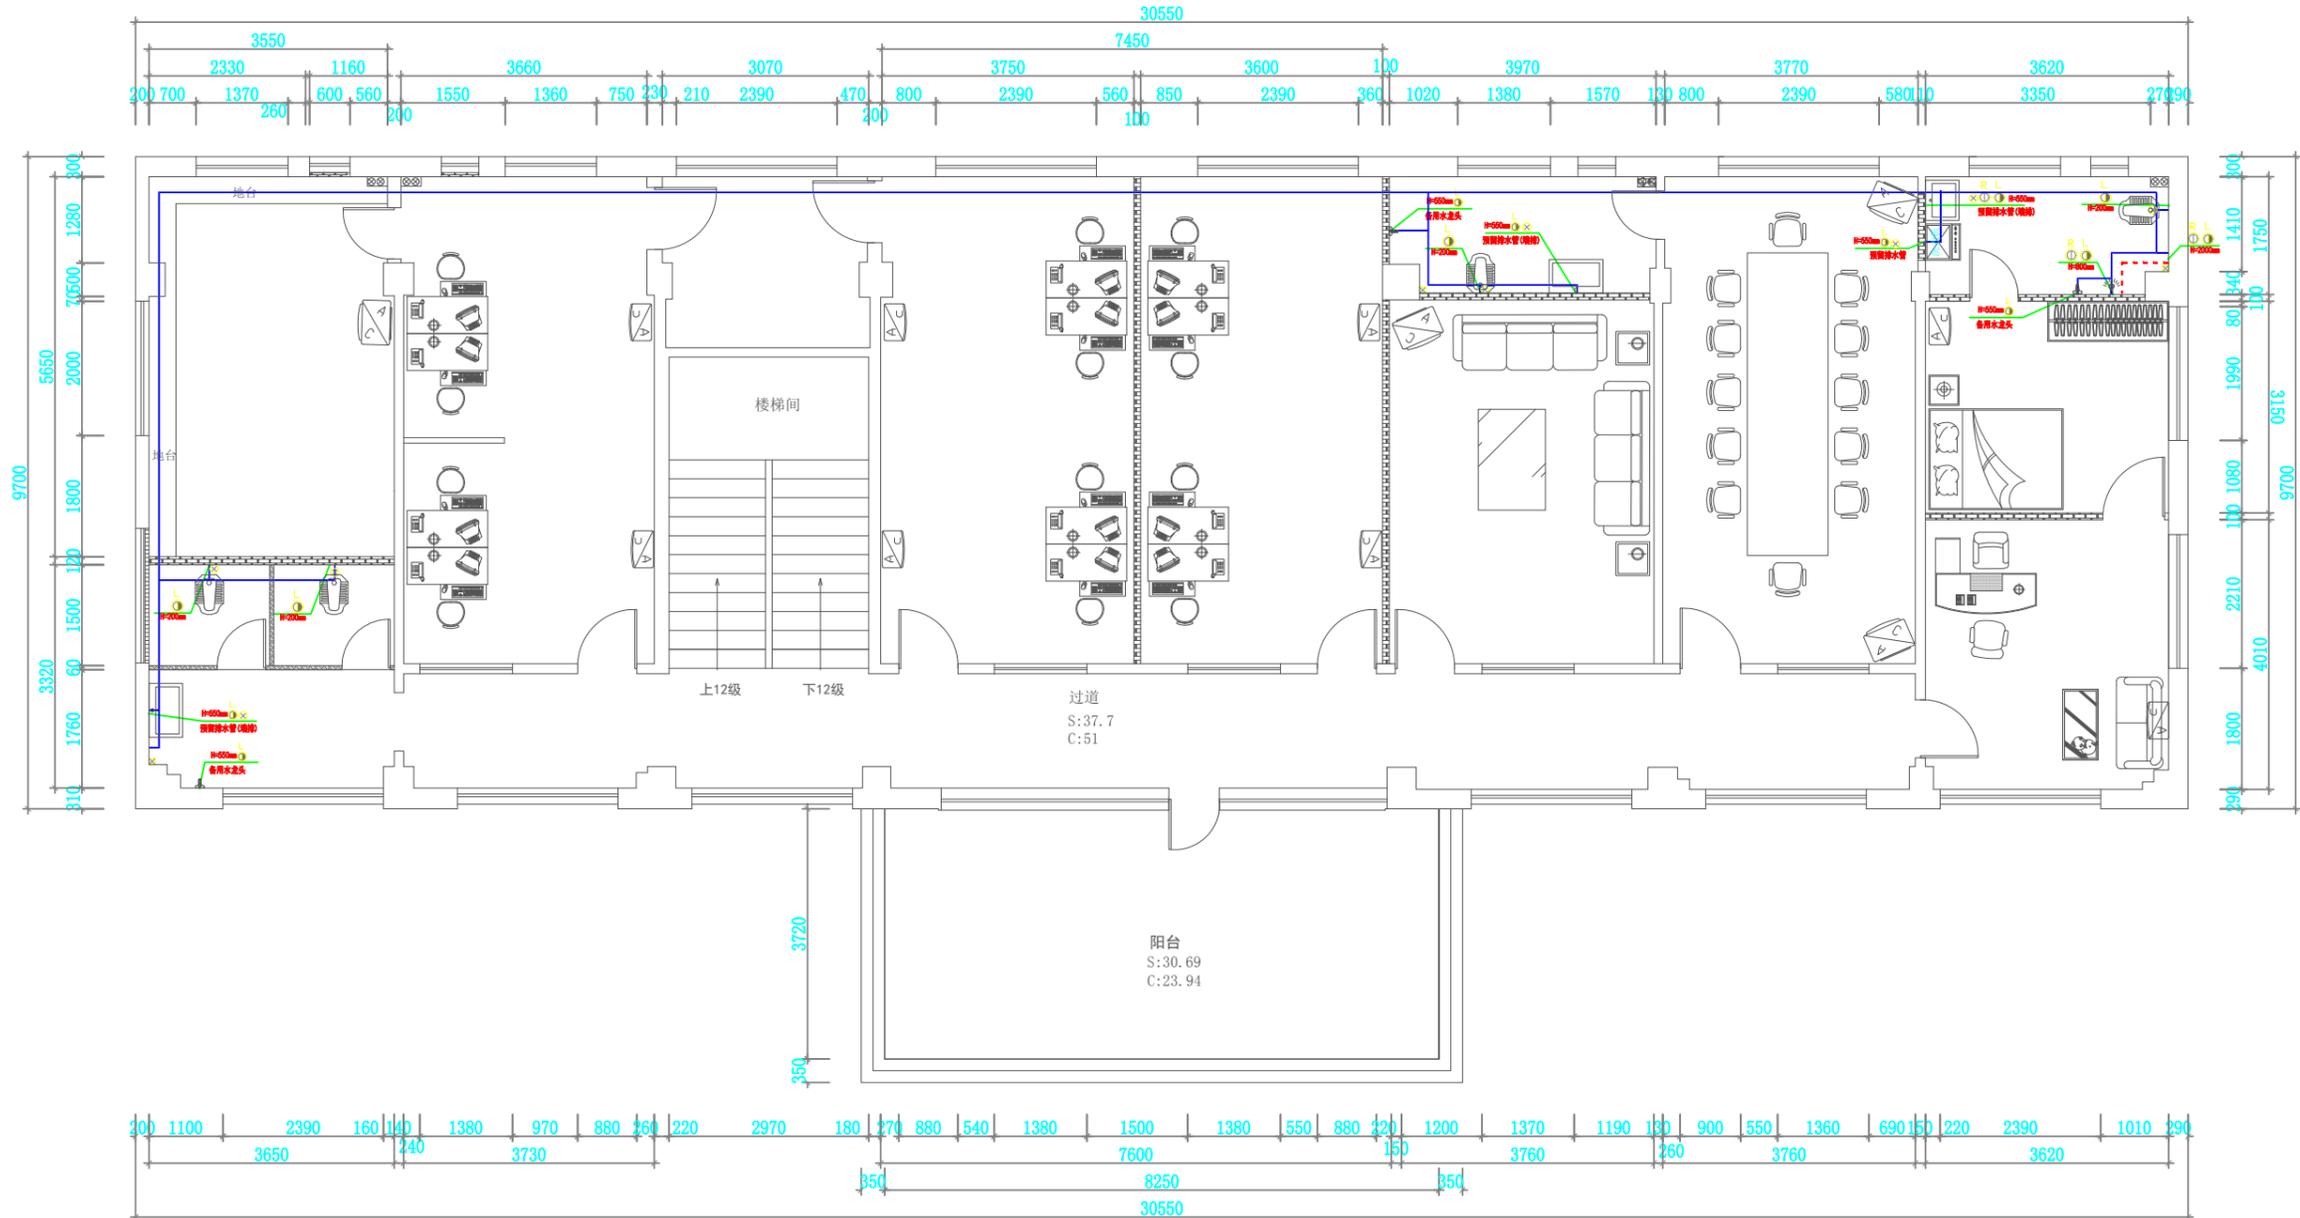

图纸说明:
Drawing title.
二层插座布置图

工程名称:
Job no.
崖门出海航道二期工程
现场项目部二楼修缮项目

设计说明:
Designed Specification

1
2
3
4

图号: PM-07
Drawing No.

注: (1) 所有标尺寸以现场测量为准, 施工者须按工地实际尺寸进行施工。

note: (1) All dimensions following the site, contractor must check the mersurement.

⊗	排水排污管位
⊗	地漏
L	冷水
R	热水
—	冷水管
- - -	热水管

- 注:
1. 所有冷热水管位现场定位为准
 2. PP-R水管
 3. 排水管
 4. 所有排水位现场定位为准

二层插座布置图 1:80