


岸别	右岸	航标类别	右侧面标
标志结构	HF6.7-B1型灯艇	标志编号	30

岸别	右岸	航标类别	右侧面标
标志结构	HF6.7-B1型灯艇	标志编号	28

岸别	左岸	航标类别	左侧面标
标志结构	HF6.7-B1型灯艇	标志编号	29

贞江（湾头水利枢纽-周田电站）

序号	标名及标别	标号	航标概位	标志结构	规格型号	颜色	灯质			备注
							色	闪	秒	
1	右侧面标	28	X=2754630.488 Y=38470360.873	灯艇	HF6.7-B1	红	红	单	2.5	新设
2	左侧面标	29	X=2754245.568 Y=38470841.616	灯艇	HF6.7-B1	黑	绿	单	2.5	新设

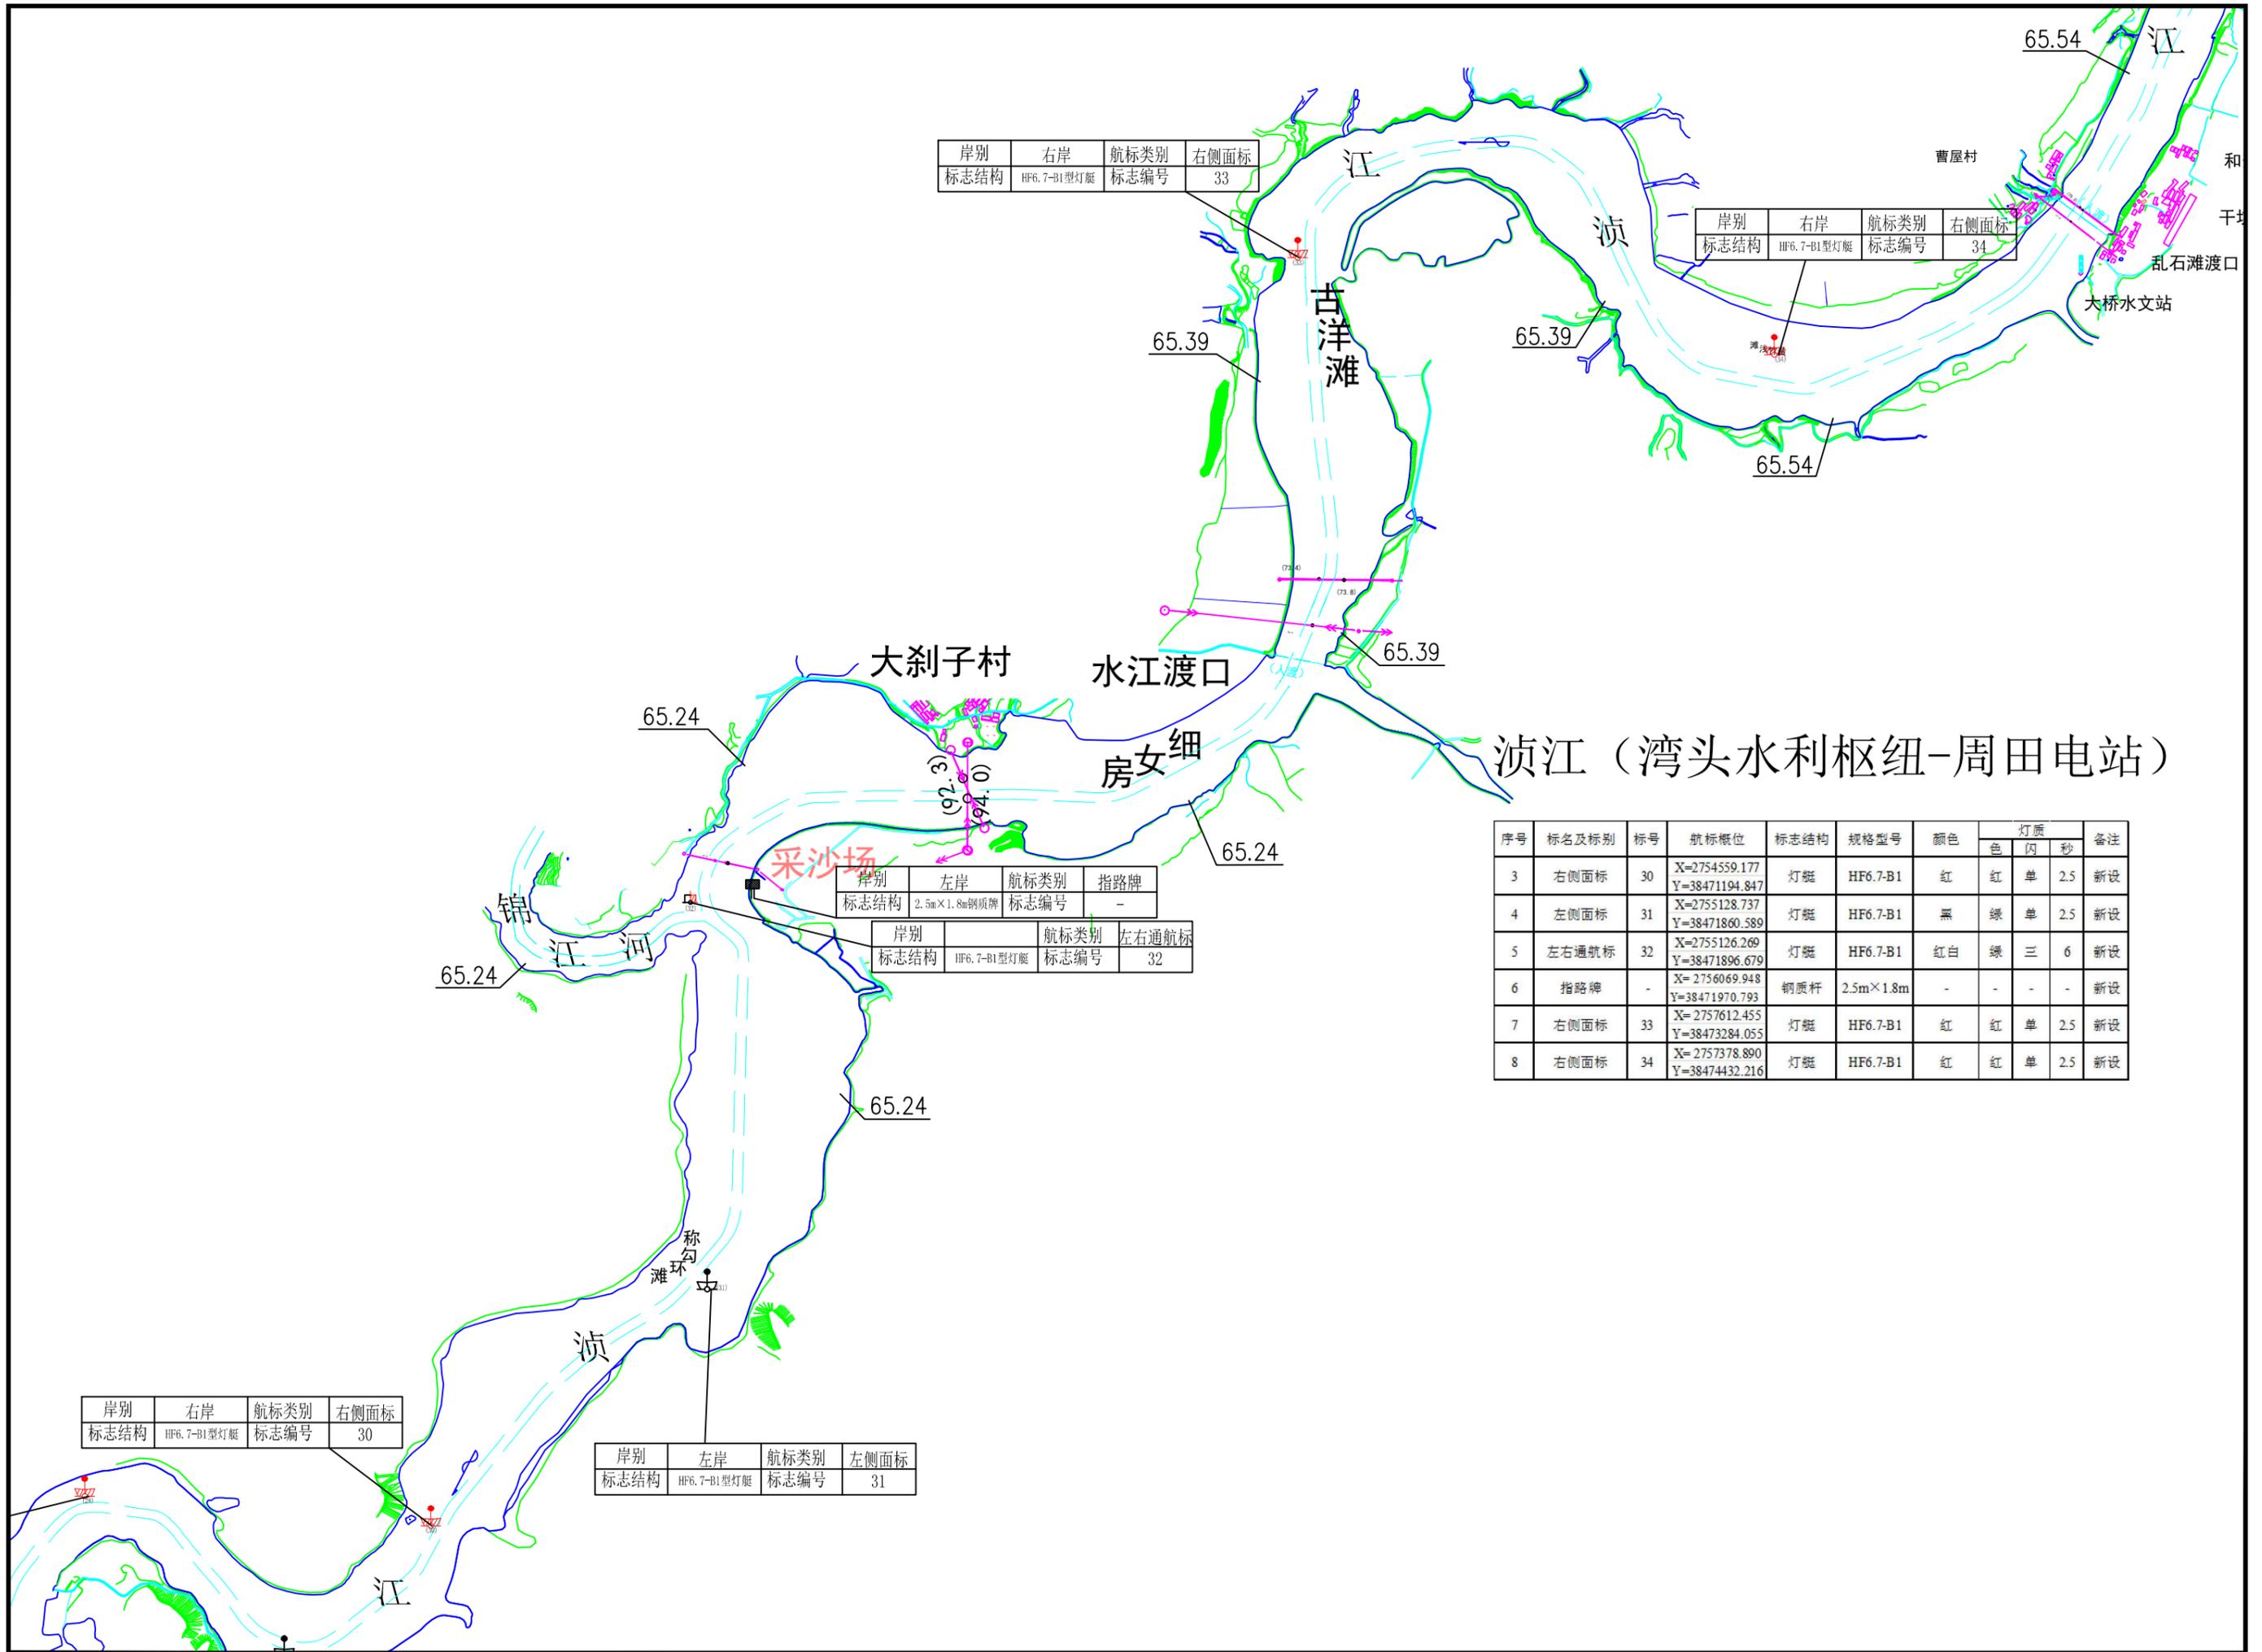

岸别	右岸	航标类别	右侧面标
标志结构	HF6.7-B1型灯艇	标志编号	33

岸别	右岸	航标类别	右侧面标
标志结构	HF6.7-B1型灯艇	标志编号	34

岸别	左岸	航标类别	指路牌
标志结构	2.5m×1.8m钢质牌	标志编号	-


岸别	左岸	航标类别	左右通航标
标志结构	HF6.7-B1型灯艇	标志编号	32

岸别	右岸	航标类别	右侧面标
标志结构	HF6.7-B1型灯艇	标志编号	30

岸别	左岸	航标类别	左侧面标
标志结构	HF6.7-B1型灯艇	标志编号	31

浚江（湾头水利枢纽-周田电站）

序号	标名及标别	标号	航标概位	标志结构	规格型号	颜色	灯质			备注
							色	闪	秒	
3	右侧面标	30	X=2754559.177 Y=38471194.847	灯艇	HF6.7-B1	红	红	单	2.5	新设
4	左侧面标	31	X=2755128.737 Y=38471860.589	灯艇	HF6.7-B1	黑	绿	单	2.5	新设
5	左右通航标	32	X=2755126.269 Y=38471896.679	灯艇	HF6.7-B1	红白	绿	三	6	新设
6	指路牌	-	X= 2756069.948 Y=38471970.793	钢质杆	2.5m×1.8m	-	-	-	-	新设
7	右侧面标	33	X= 2757612.455 Y=38473284.055	灯艇	HF6.7-B1	红	红	单	2.5	新设
8	右侧面标	34	X= 2757378.890 Y=38474432.216	灯艇	HF6.7-B1	红	红	单	2.5	新设

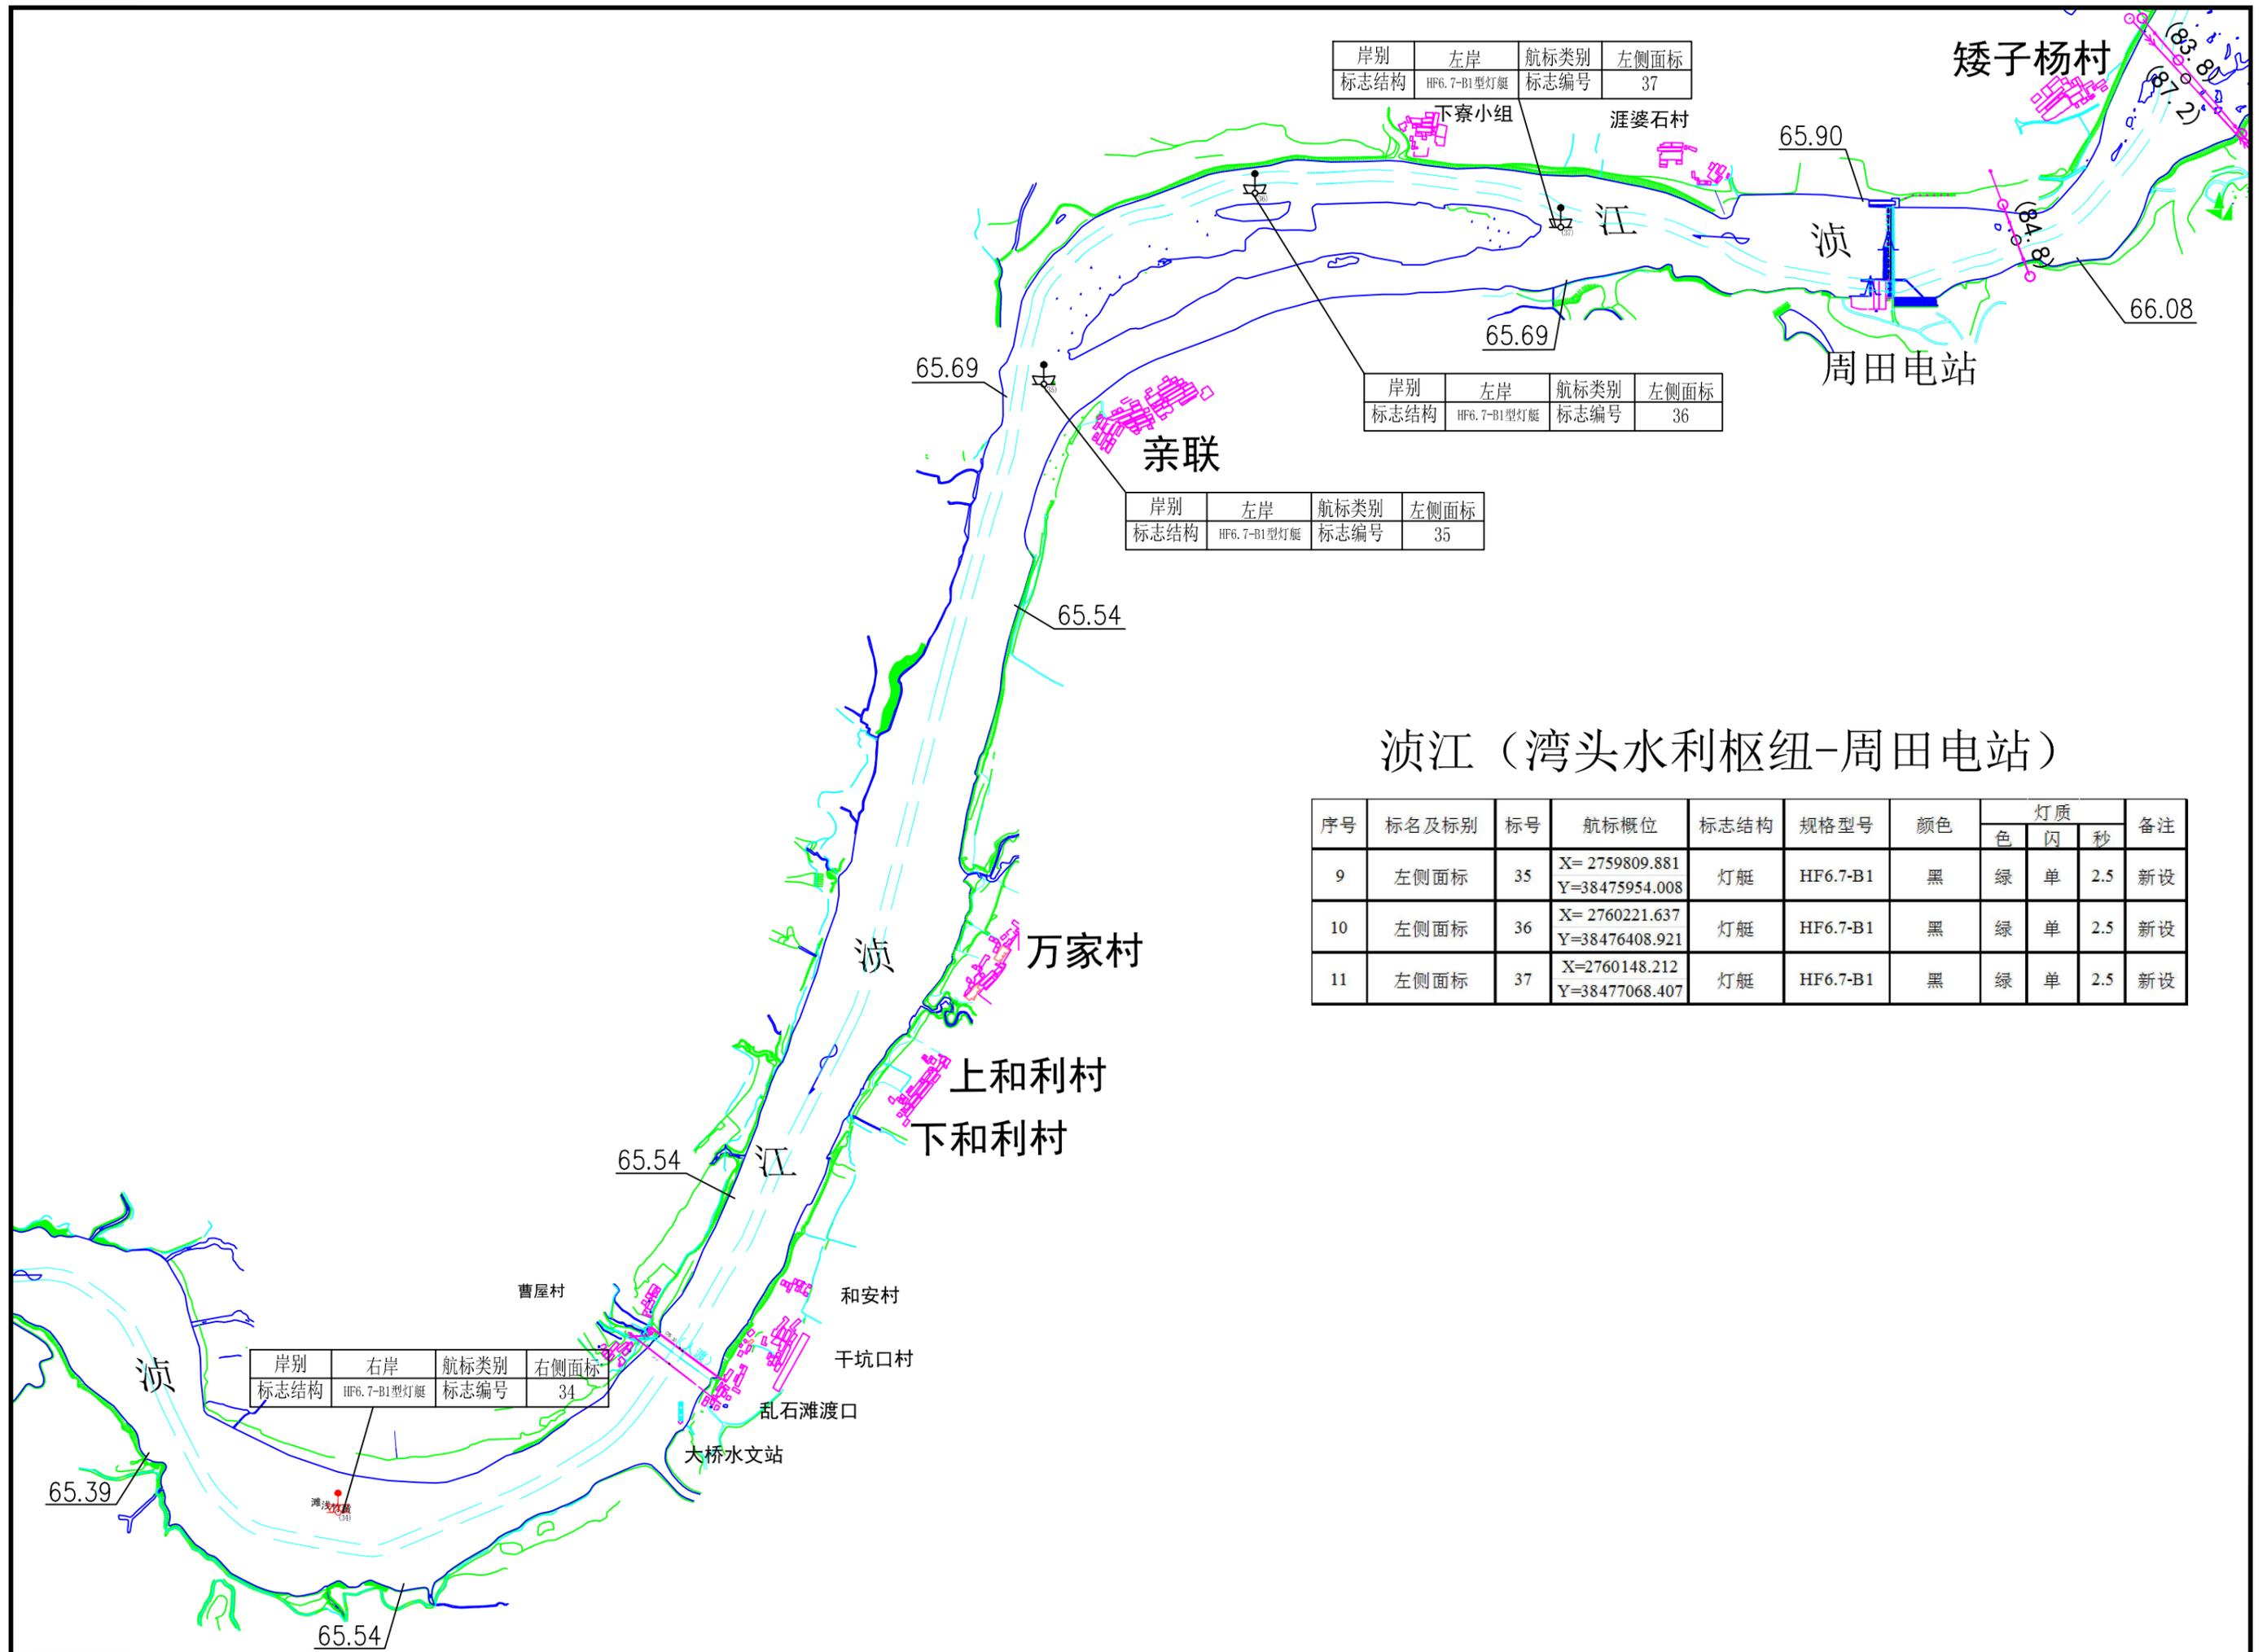

岸别	左岸	航标类别	左侧面标
标志结构	HF6.7-B1型灯艇	标志编号	37

岸别	左岸	航标类别	左侧面标
标志结构	HF6.7-B1型灯艇	标志编号	36

岸别	左岸	航标类别	左侧面标
标志结构	HF6.7-B1型灯艇	标志编号	35

岸别	右岸	航标类别	右侧面标
标志结构	HF6.7-B1型灯艇	标志编号	34

浚江（湾头水利枢纽-周田电站）

序号	标名及标别	标号	航标概位	标志结构	规格型号	颜色	灯质			备注
							色	闪	秒	
9	左侧面标	35	X=2759809.881 Y=38475954.008	灯艇	HF6.7-B1	黑	绿	单	2.5	新设
10	左侧面标	36	X=2760221.637 Y=38476408.921	灯艇	HF6.7-B1	黑	绿	单	2.5	新设
11	左侧面标	37	X=2760148.212 Y=38477068.407	灯艇	HF6.7-B1	黑	绿	单	2.5	新设