

锦江（锦江口-瑶山）

序号	标名及标别	标号	航标概位	标志结构	规格型号	颜色	灯质			备注
							色	闪	秒	
1	右侧面标	锦1	X=2755943.250 Y=38471400.862	灯艇	HF6.7m-B1	红	红	单	2.5	新设
2	左侧面标	锦2	X=2756611.662 Y=38471604.778	灯艇	HF6.7m-B1	黑	绿	单	2.5	新设

岸别	右岸	航标类别	右侧面标
标志结构	HF6.7-B1型灯艇	标志编号	锦1

岸别	左岸	航标类别	左侧面标
标志结构	HF6.7-B1型灯艇	标志编号	锦2


罗江村


岸别	右岸	航标类别	右侧面标
标志结构	HF6.7-B1型灯艇	标志编号	锦4

锦江（锦江口-瑶山）

序号	标名及标别	标号	航标概位	标志结构	规格型号	颜色	灯质			备注
							色	闪	秒	
3	右侧面标	锦3	X=2756518.381	灯艇	HF6.7m-B1	红	红	单	2.5	新设
			Y=38470537.970							
4	右侧面标	锦4	X=2757108.044	灯艇	HF6.7m-B1	红	红	单	2.5	新设
			Y=38469633.105							

岸别	右岸	航标类别	右侧面标
标志结构	HF6.7-B1型灯艇	标志编号	锦3

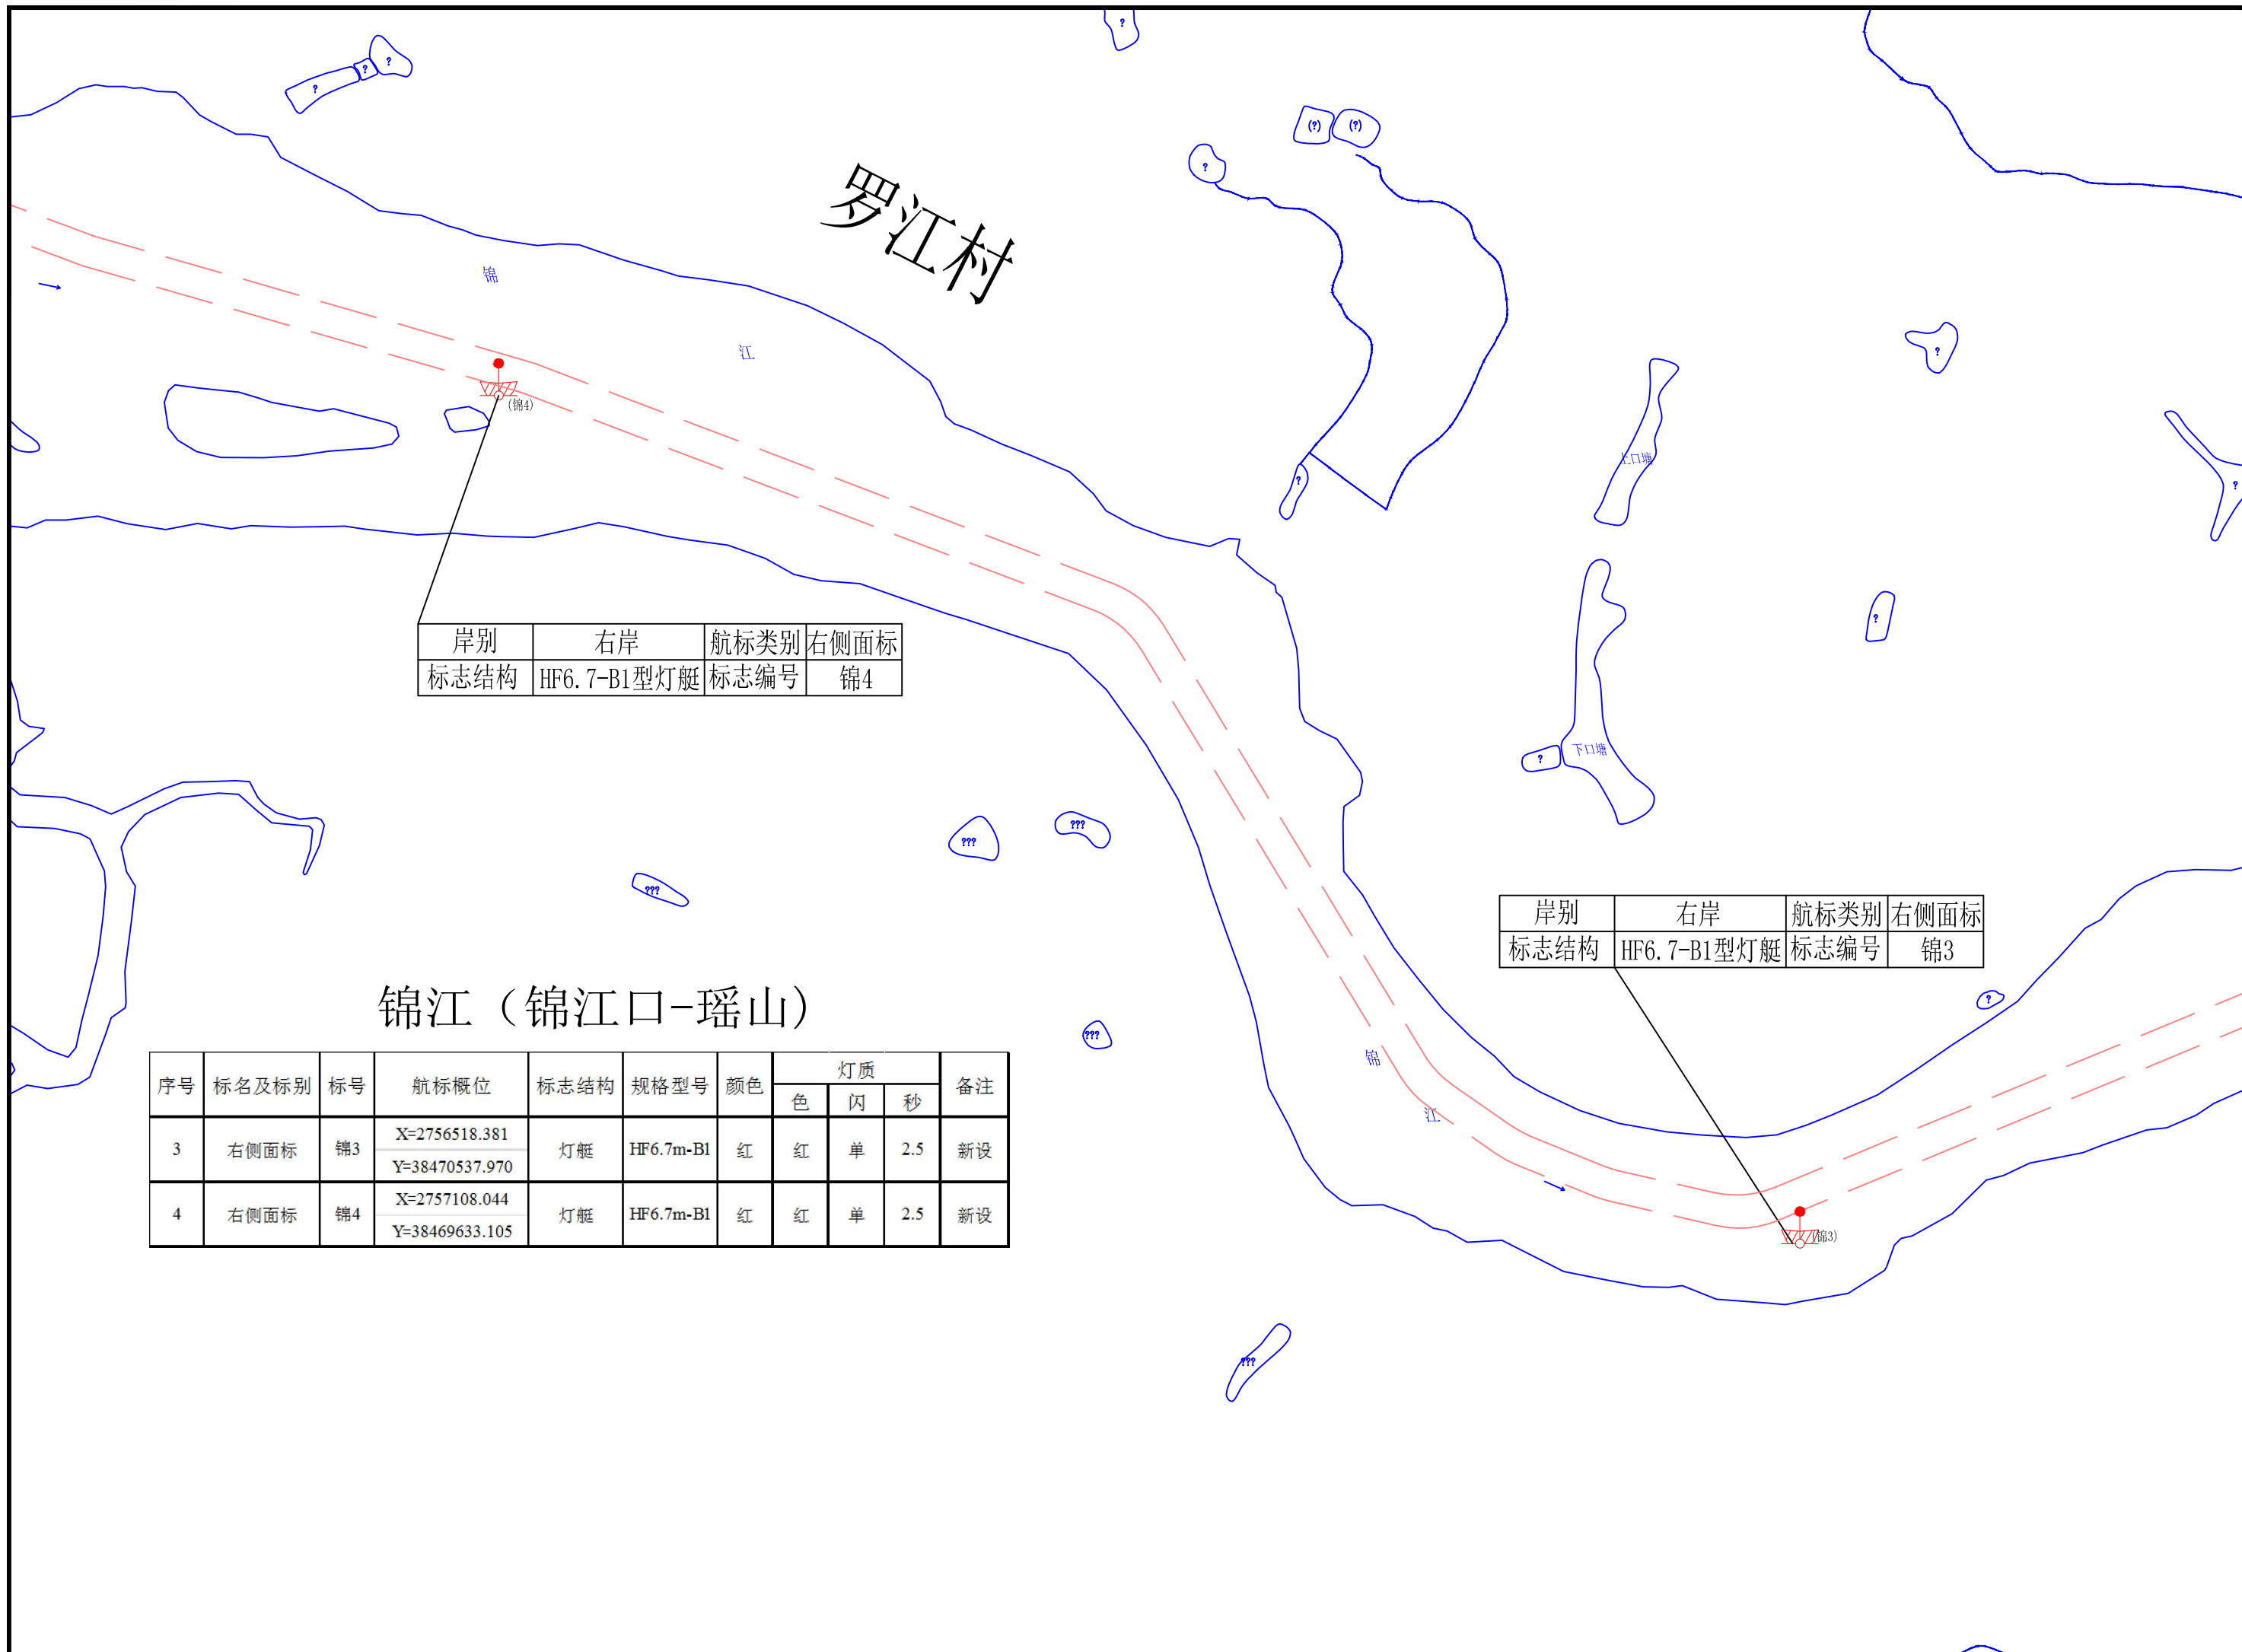

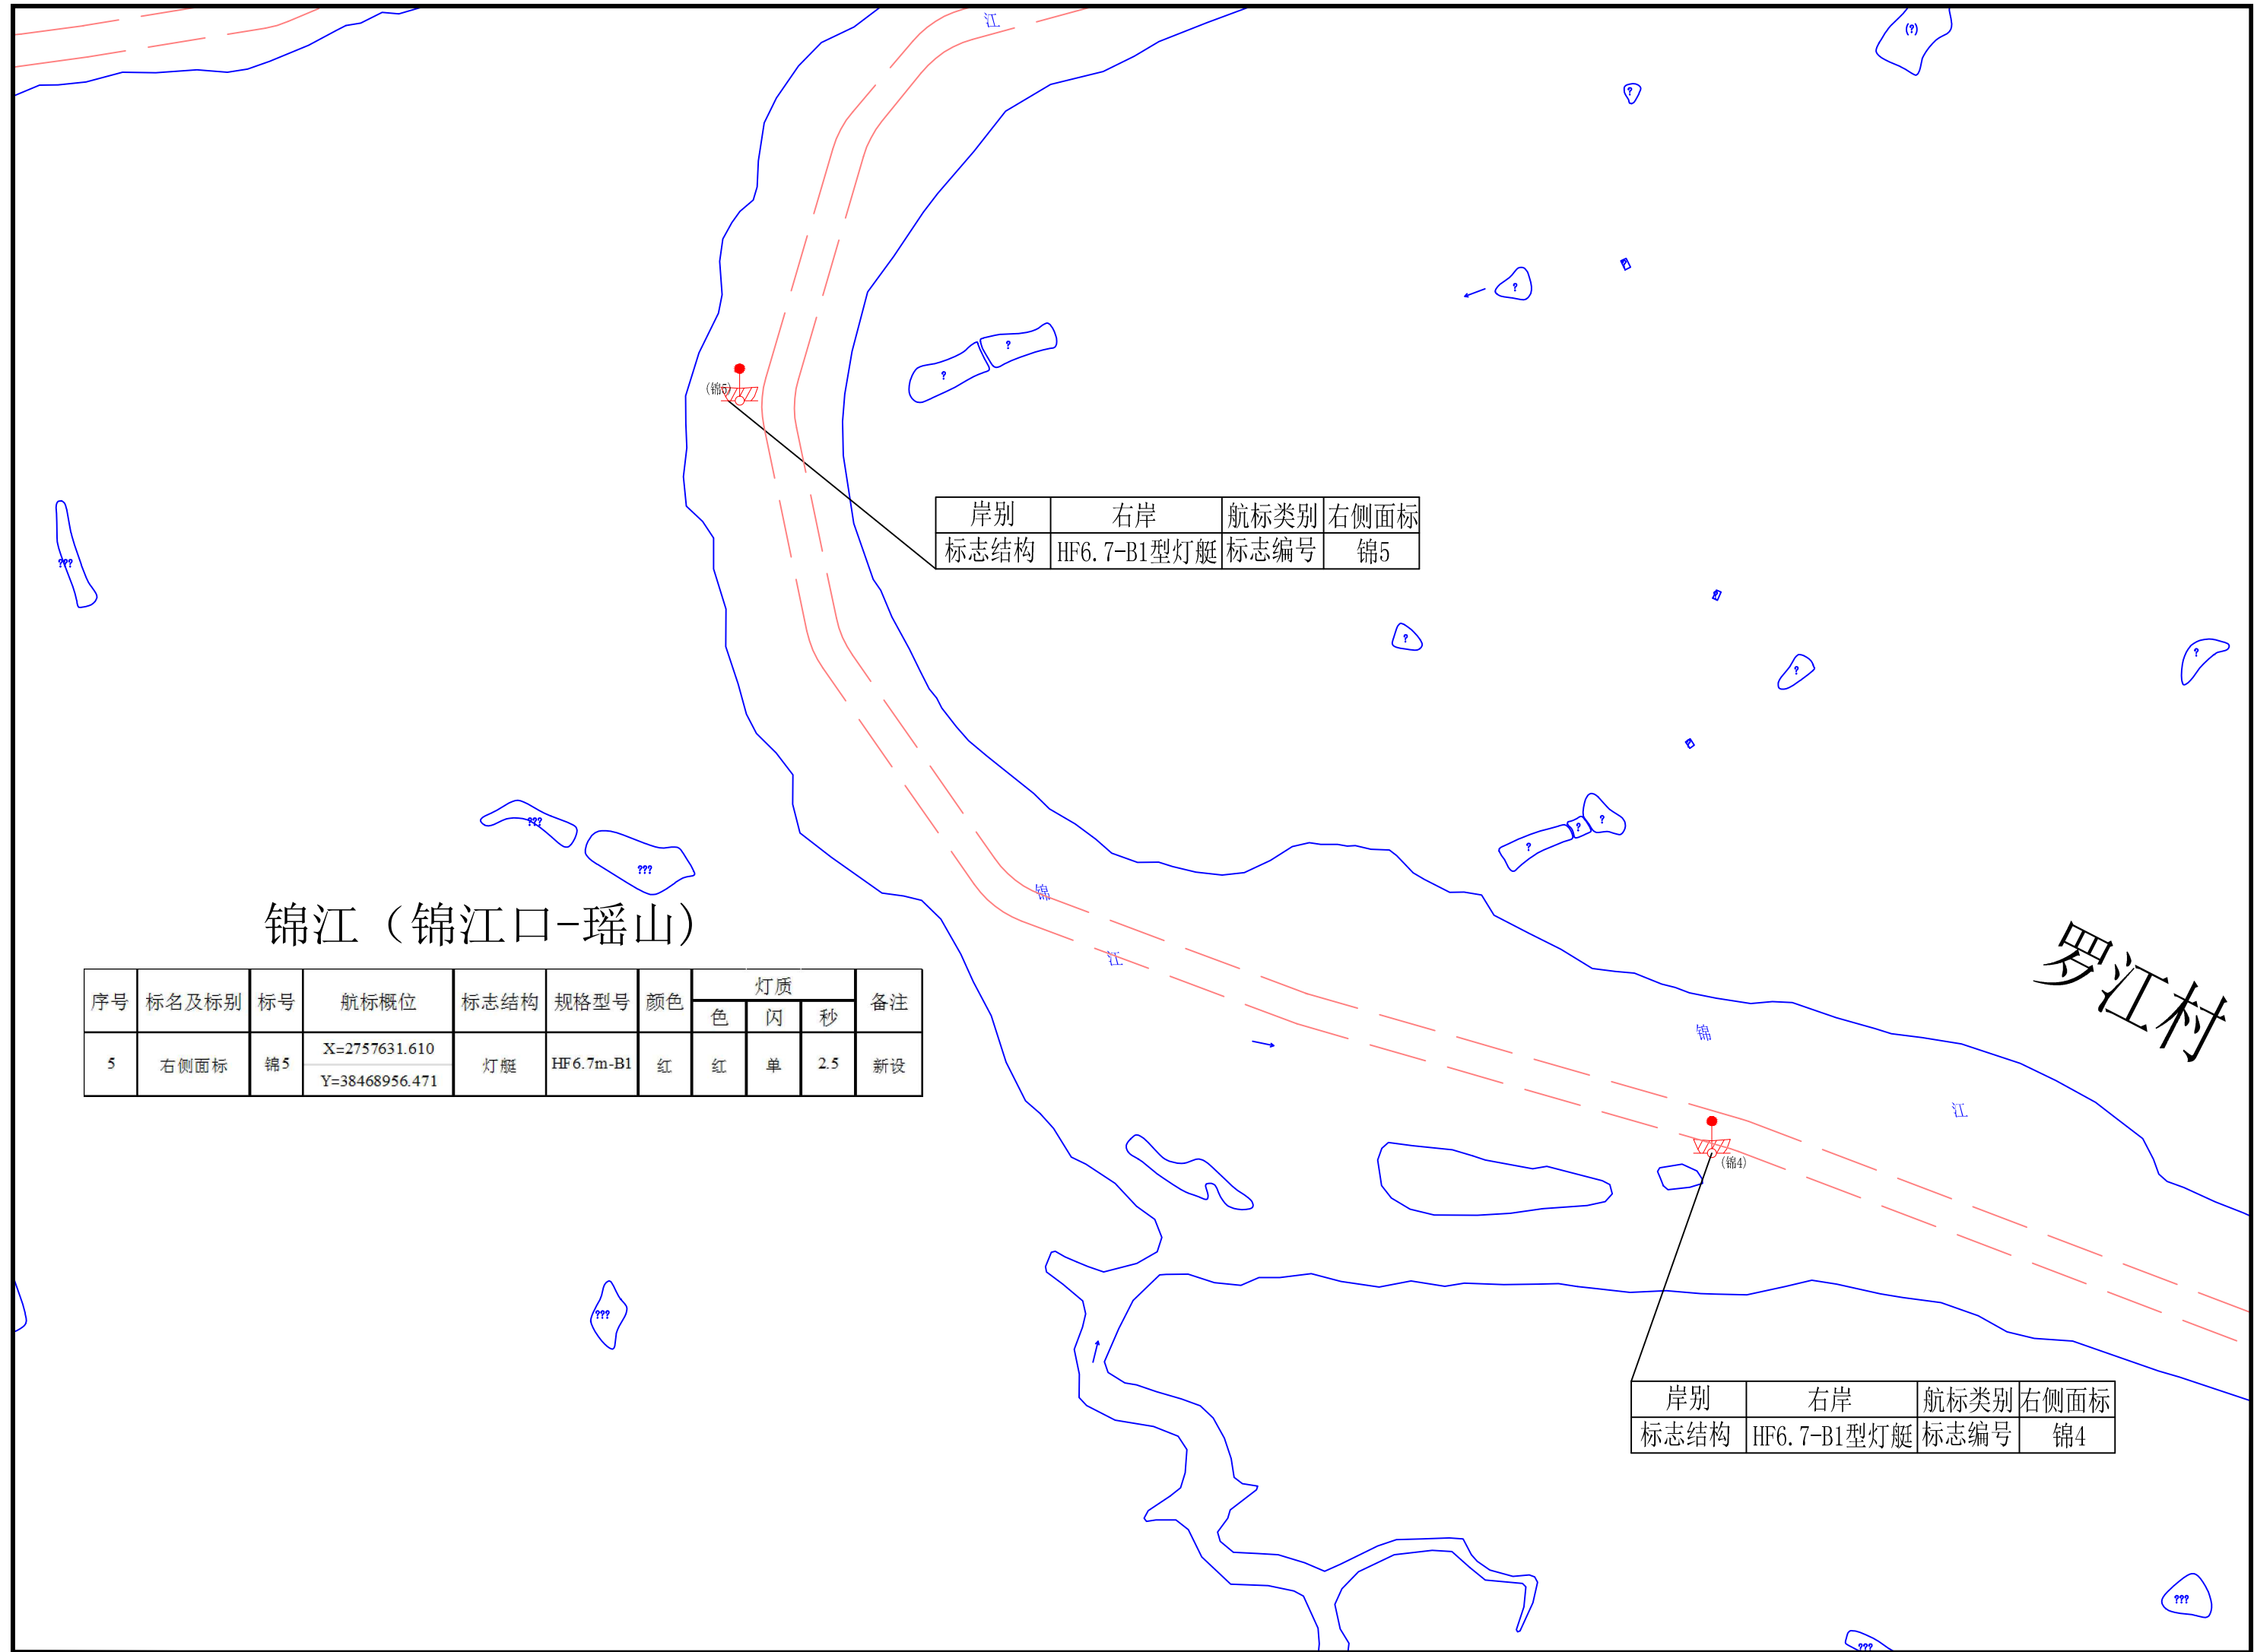

锦江（锦江口-瑶山）


序号	标名及标别	标号	航标概位	标志结构	规格型号	颜色	灯质			备注
							色	闪	秒	
5	右侧面标	锦5	X=2757631.610 Y=38468956.471	灯艇	HF6.7m-B1	红	红	单	2.5	新设

岸别	右岸	航标类别	右侧面标
标志结构	HF6.7-B1型灯艇	标志编号	锦5

岸别	右岸	航标类别	右侧面标
标志结构	HF6.7-B1型灯艇	标志编号	锦4

罗江村

序号	标名及标别	标号	航标概位	标志结构	规格型号	颜色	灯质			备注
							色	闪	秒	
6	左侧面标	锦6	X=2758063.453	灯艇	HF6.7m-B1	黑	绿	单	2.5	新设
			Y=38469398.856							
7	右侧面标	锦7	X=2757873.958	灯艇	HF6.7m-B1	红	红	单	2.5	新设
			Y=38468371.367							

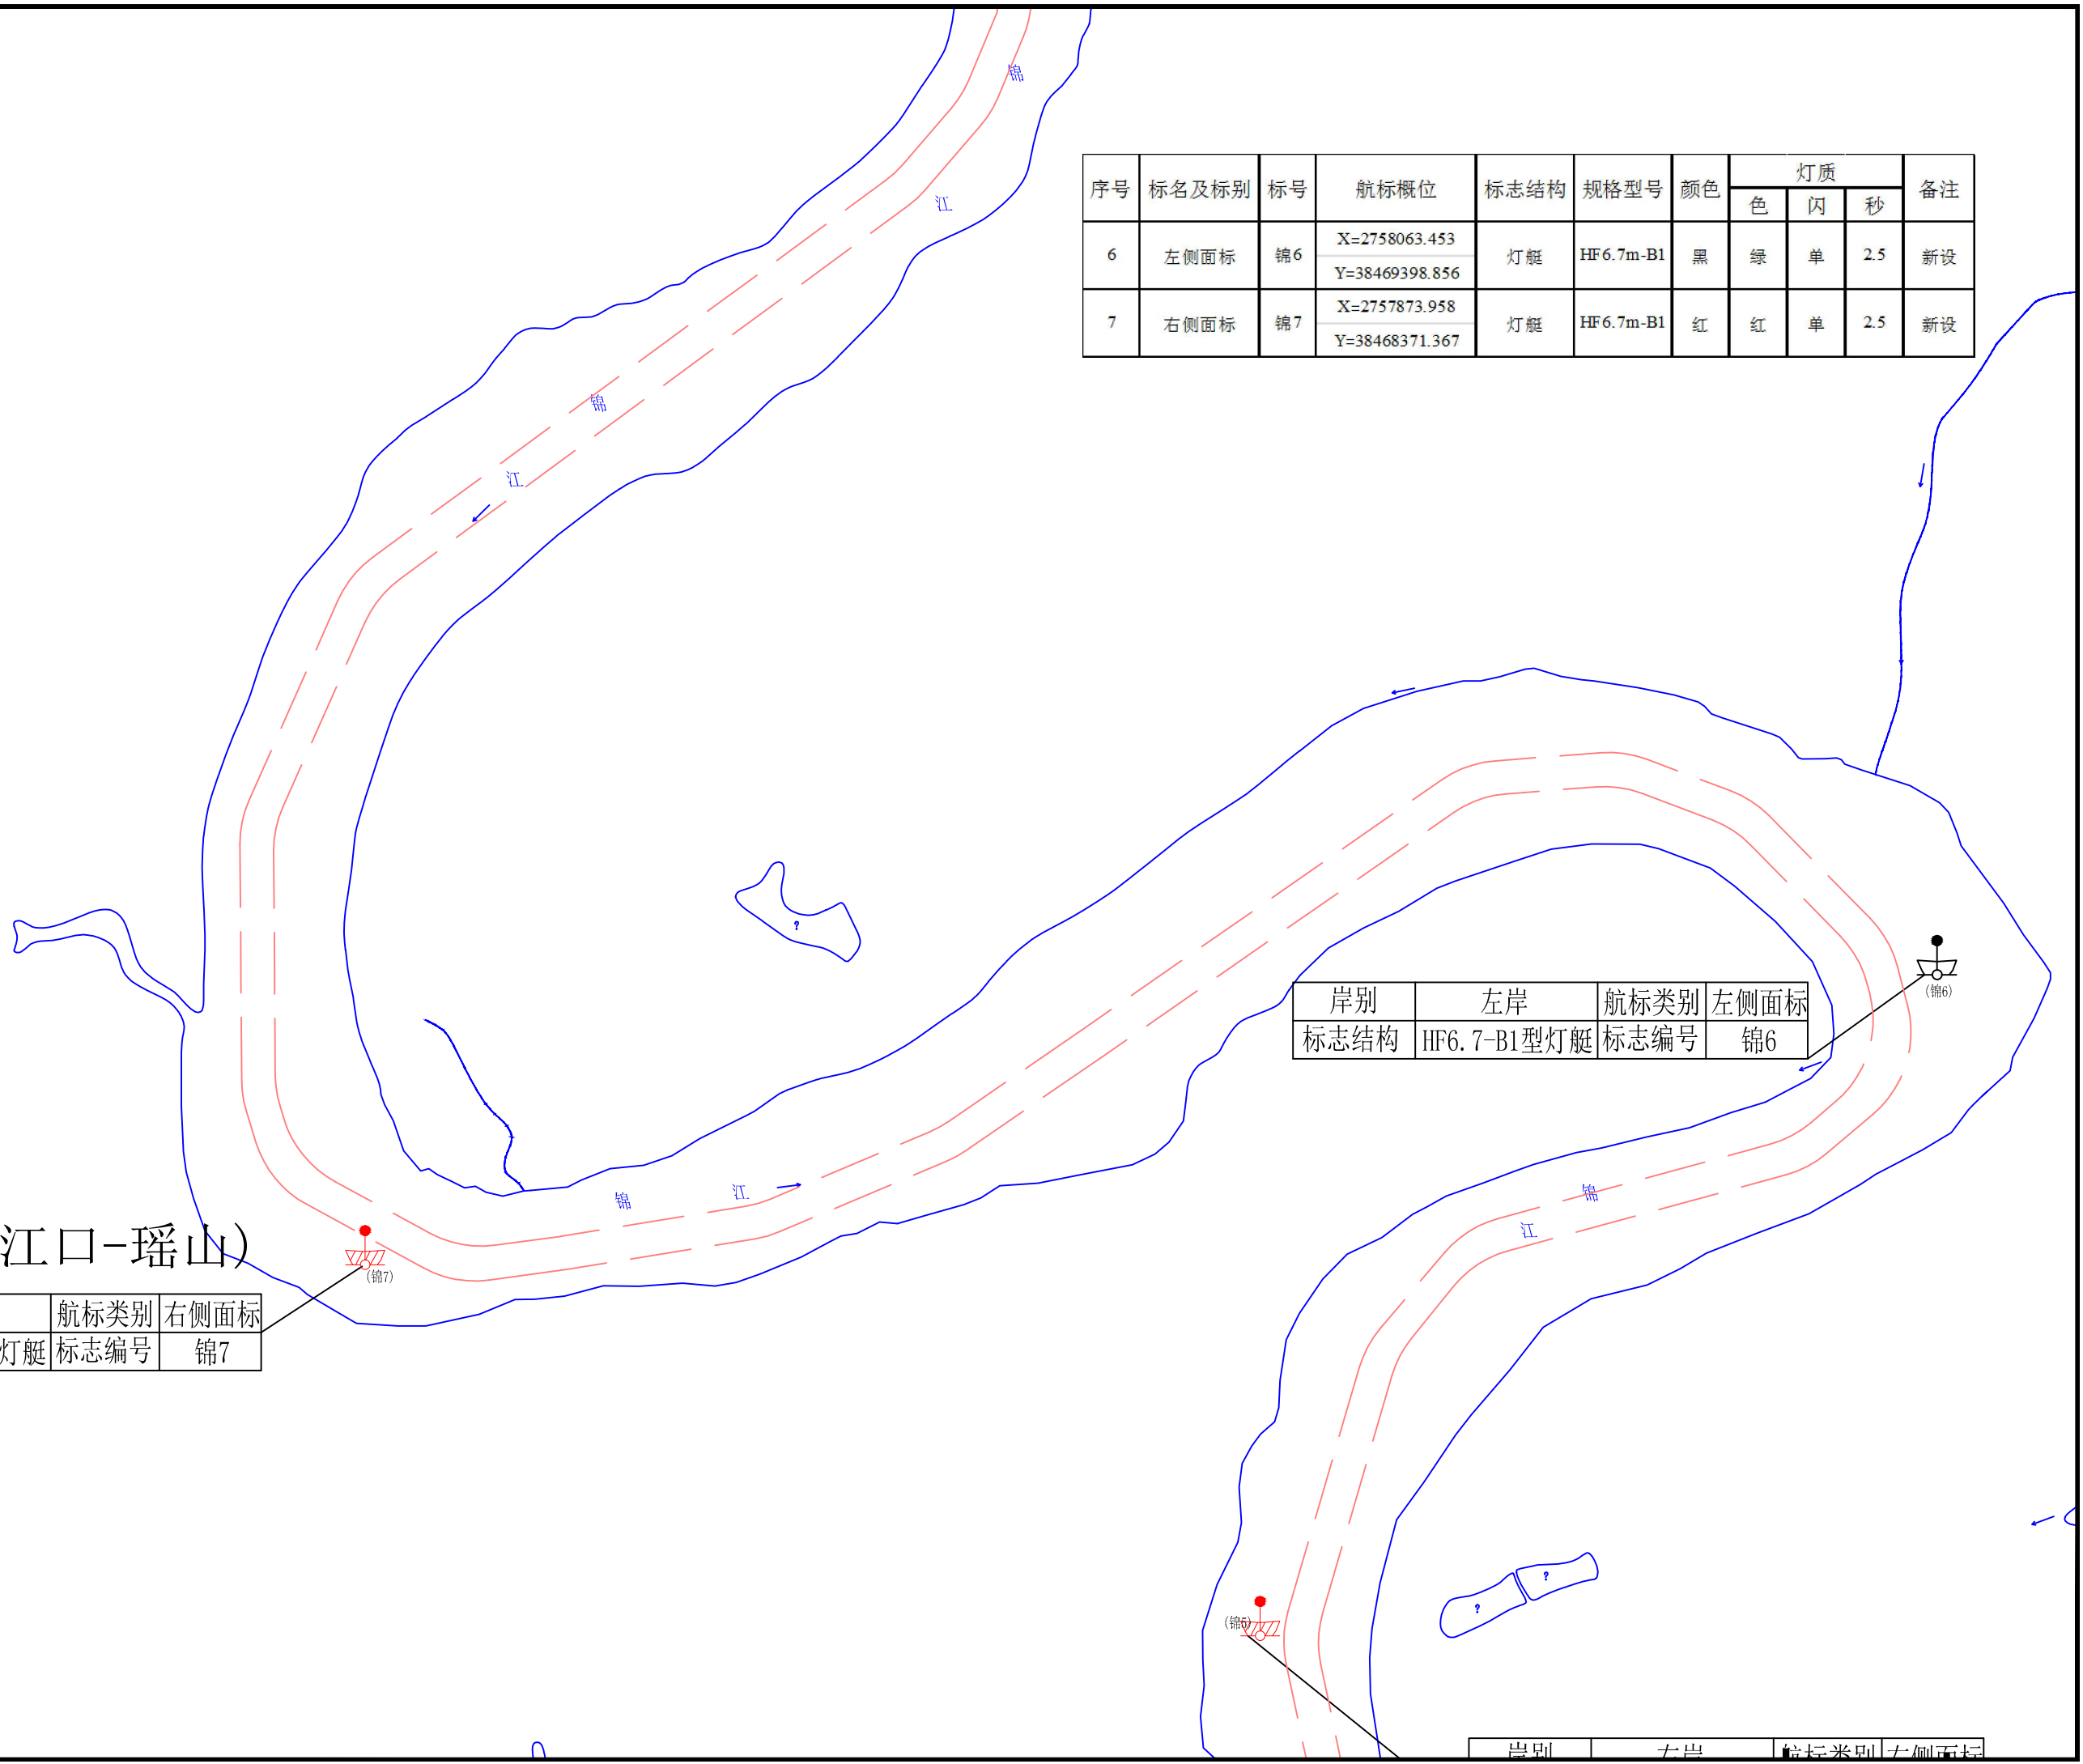


岸别	左岸	航标类别	左侧面标
标志结构	HF6.7-B1型灯艇	标志编号	锦6

锦江（锦江口-瑶山）

岸别	右岸	航标类别	右侧面标
标志结构	HF6.7-B1型灯艇	标志编号	锦7

岸别	右岸	航标类别	右侧面标
----	----	------	------

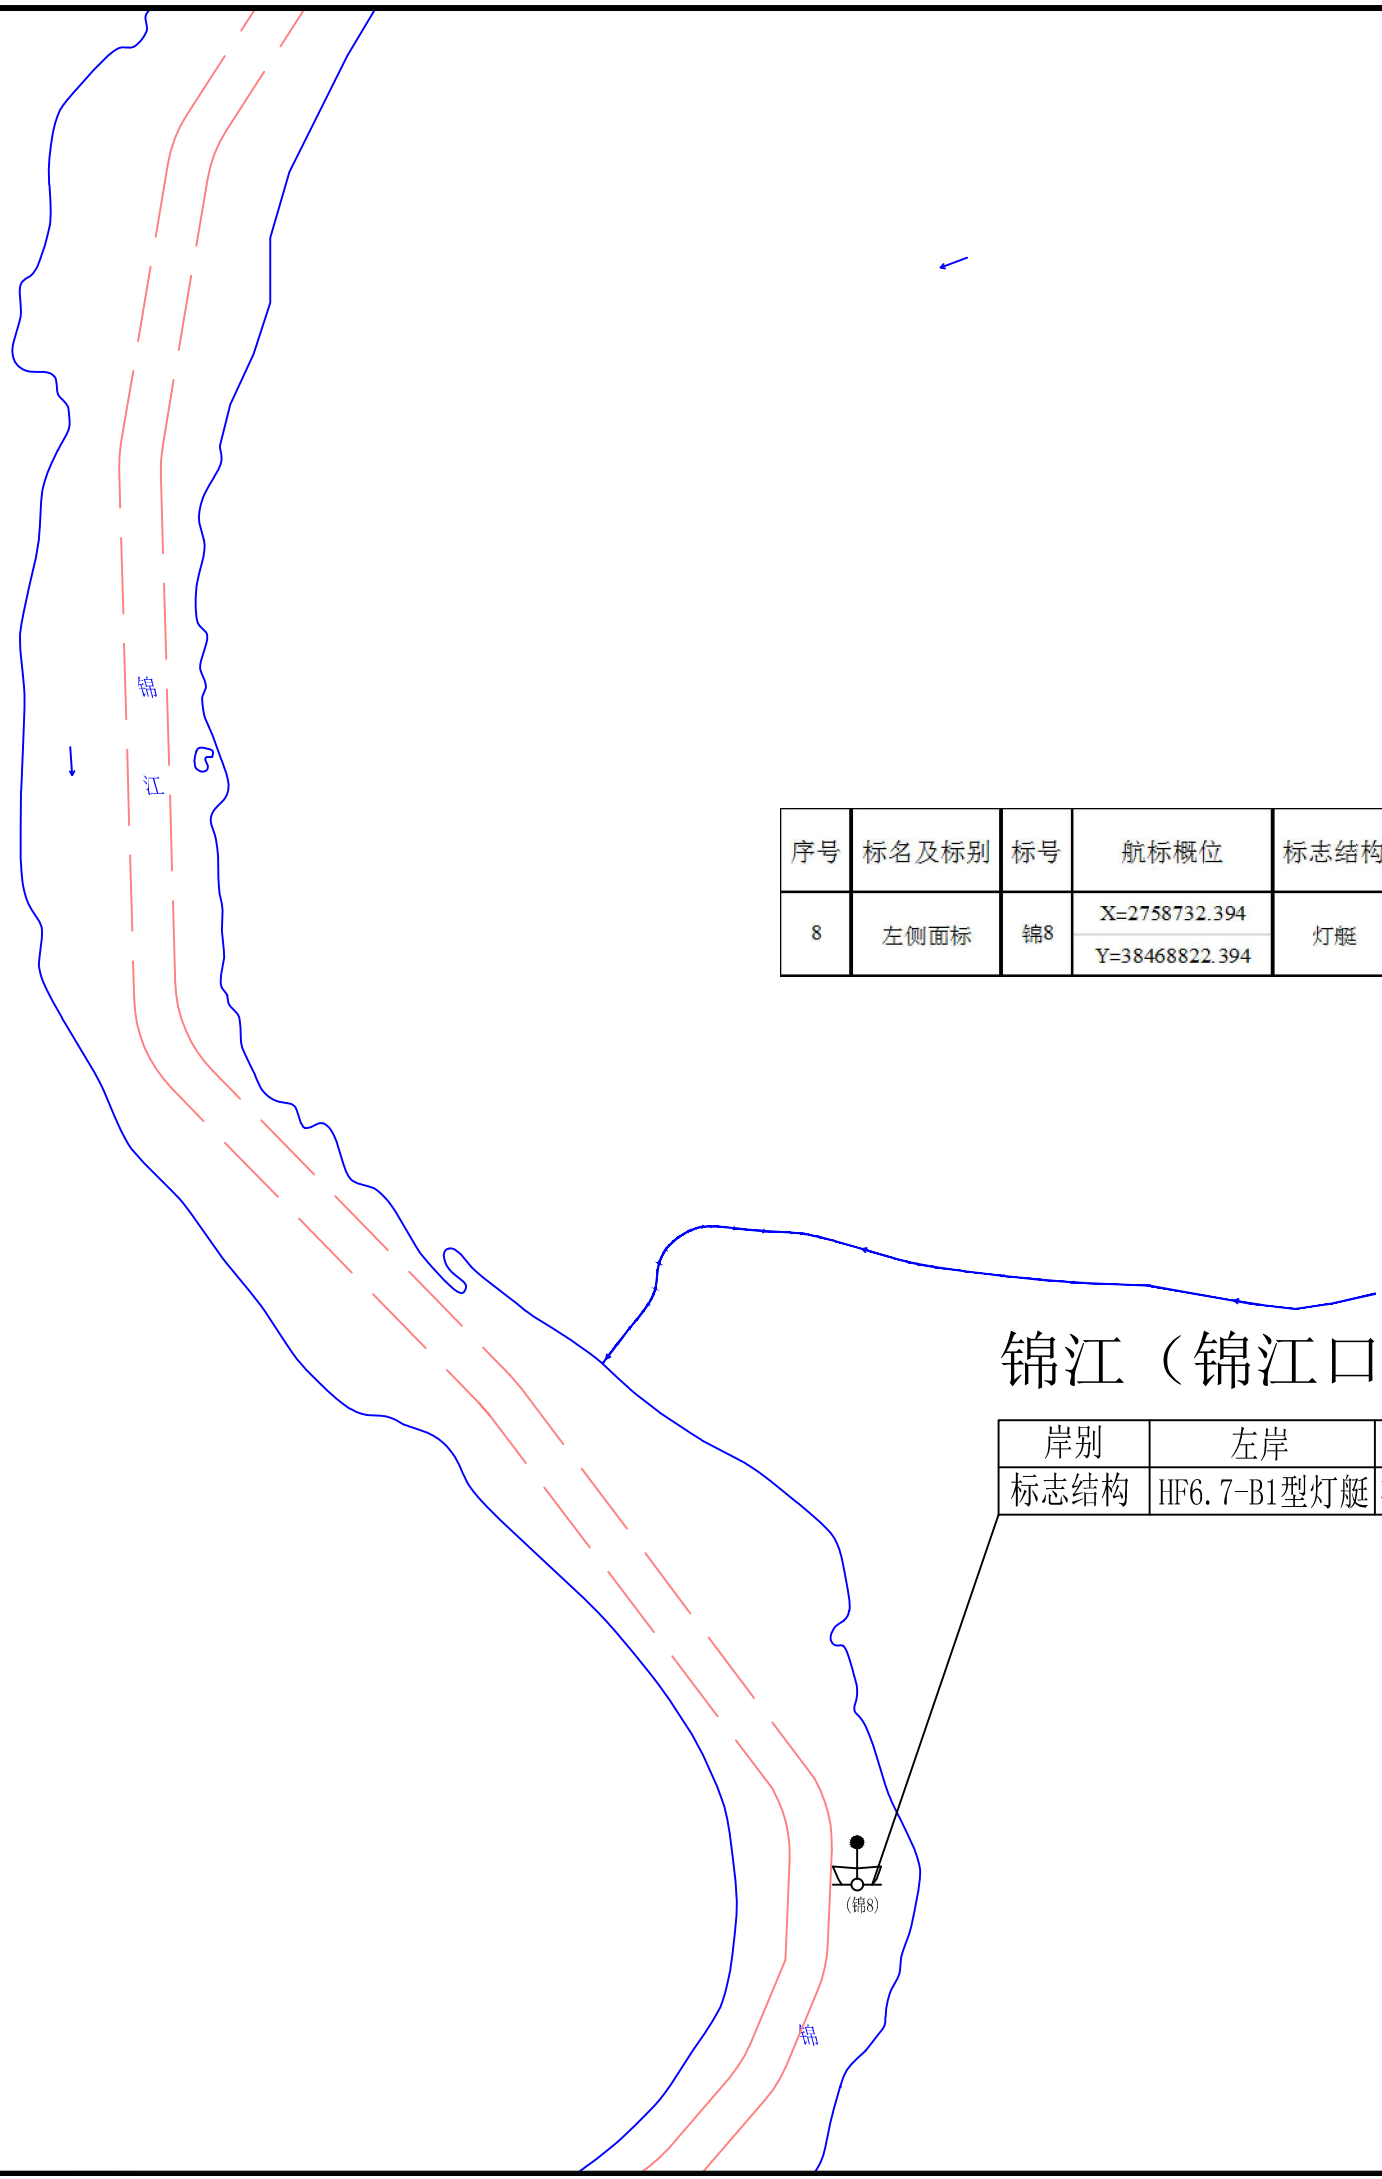


序号	标名及标别	标号	航标概位	标志结构	规格型号	颜色	灯质			备注
							色	闪	秒	
8	左侧面标	锦8	X=2758732.394 Y=38468822.394	灯艇	HF6.7m-B1	黑	绿	单	2.5	新设

锦江（锦江口-瑶山）

岸别	左岸	航标类别	左侧面标
标志结构	HF6.7-B1型灯艇	标志编号	锦8

(锦8)

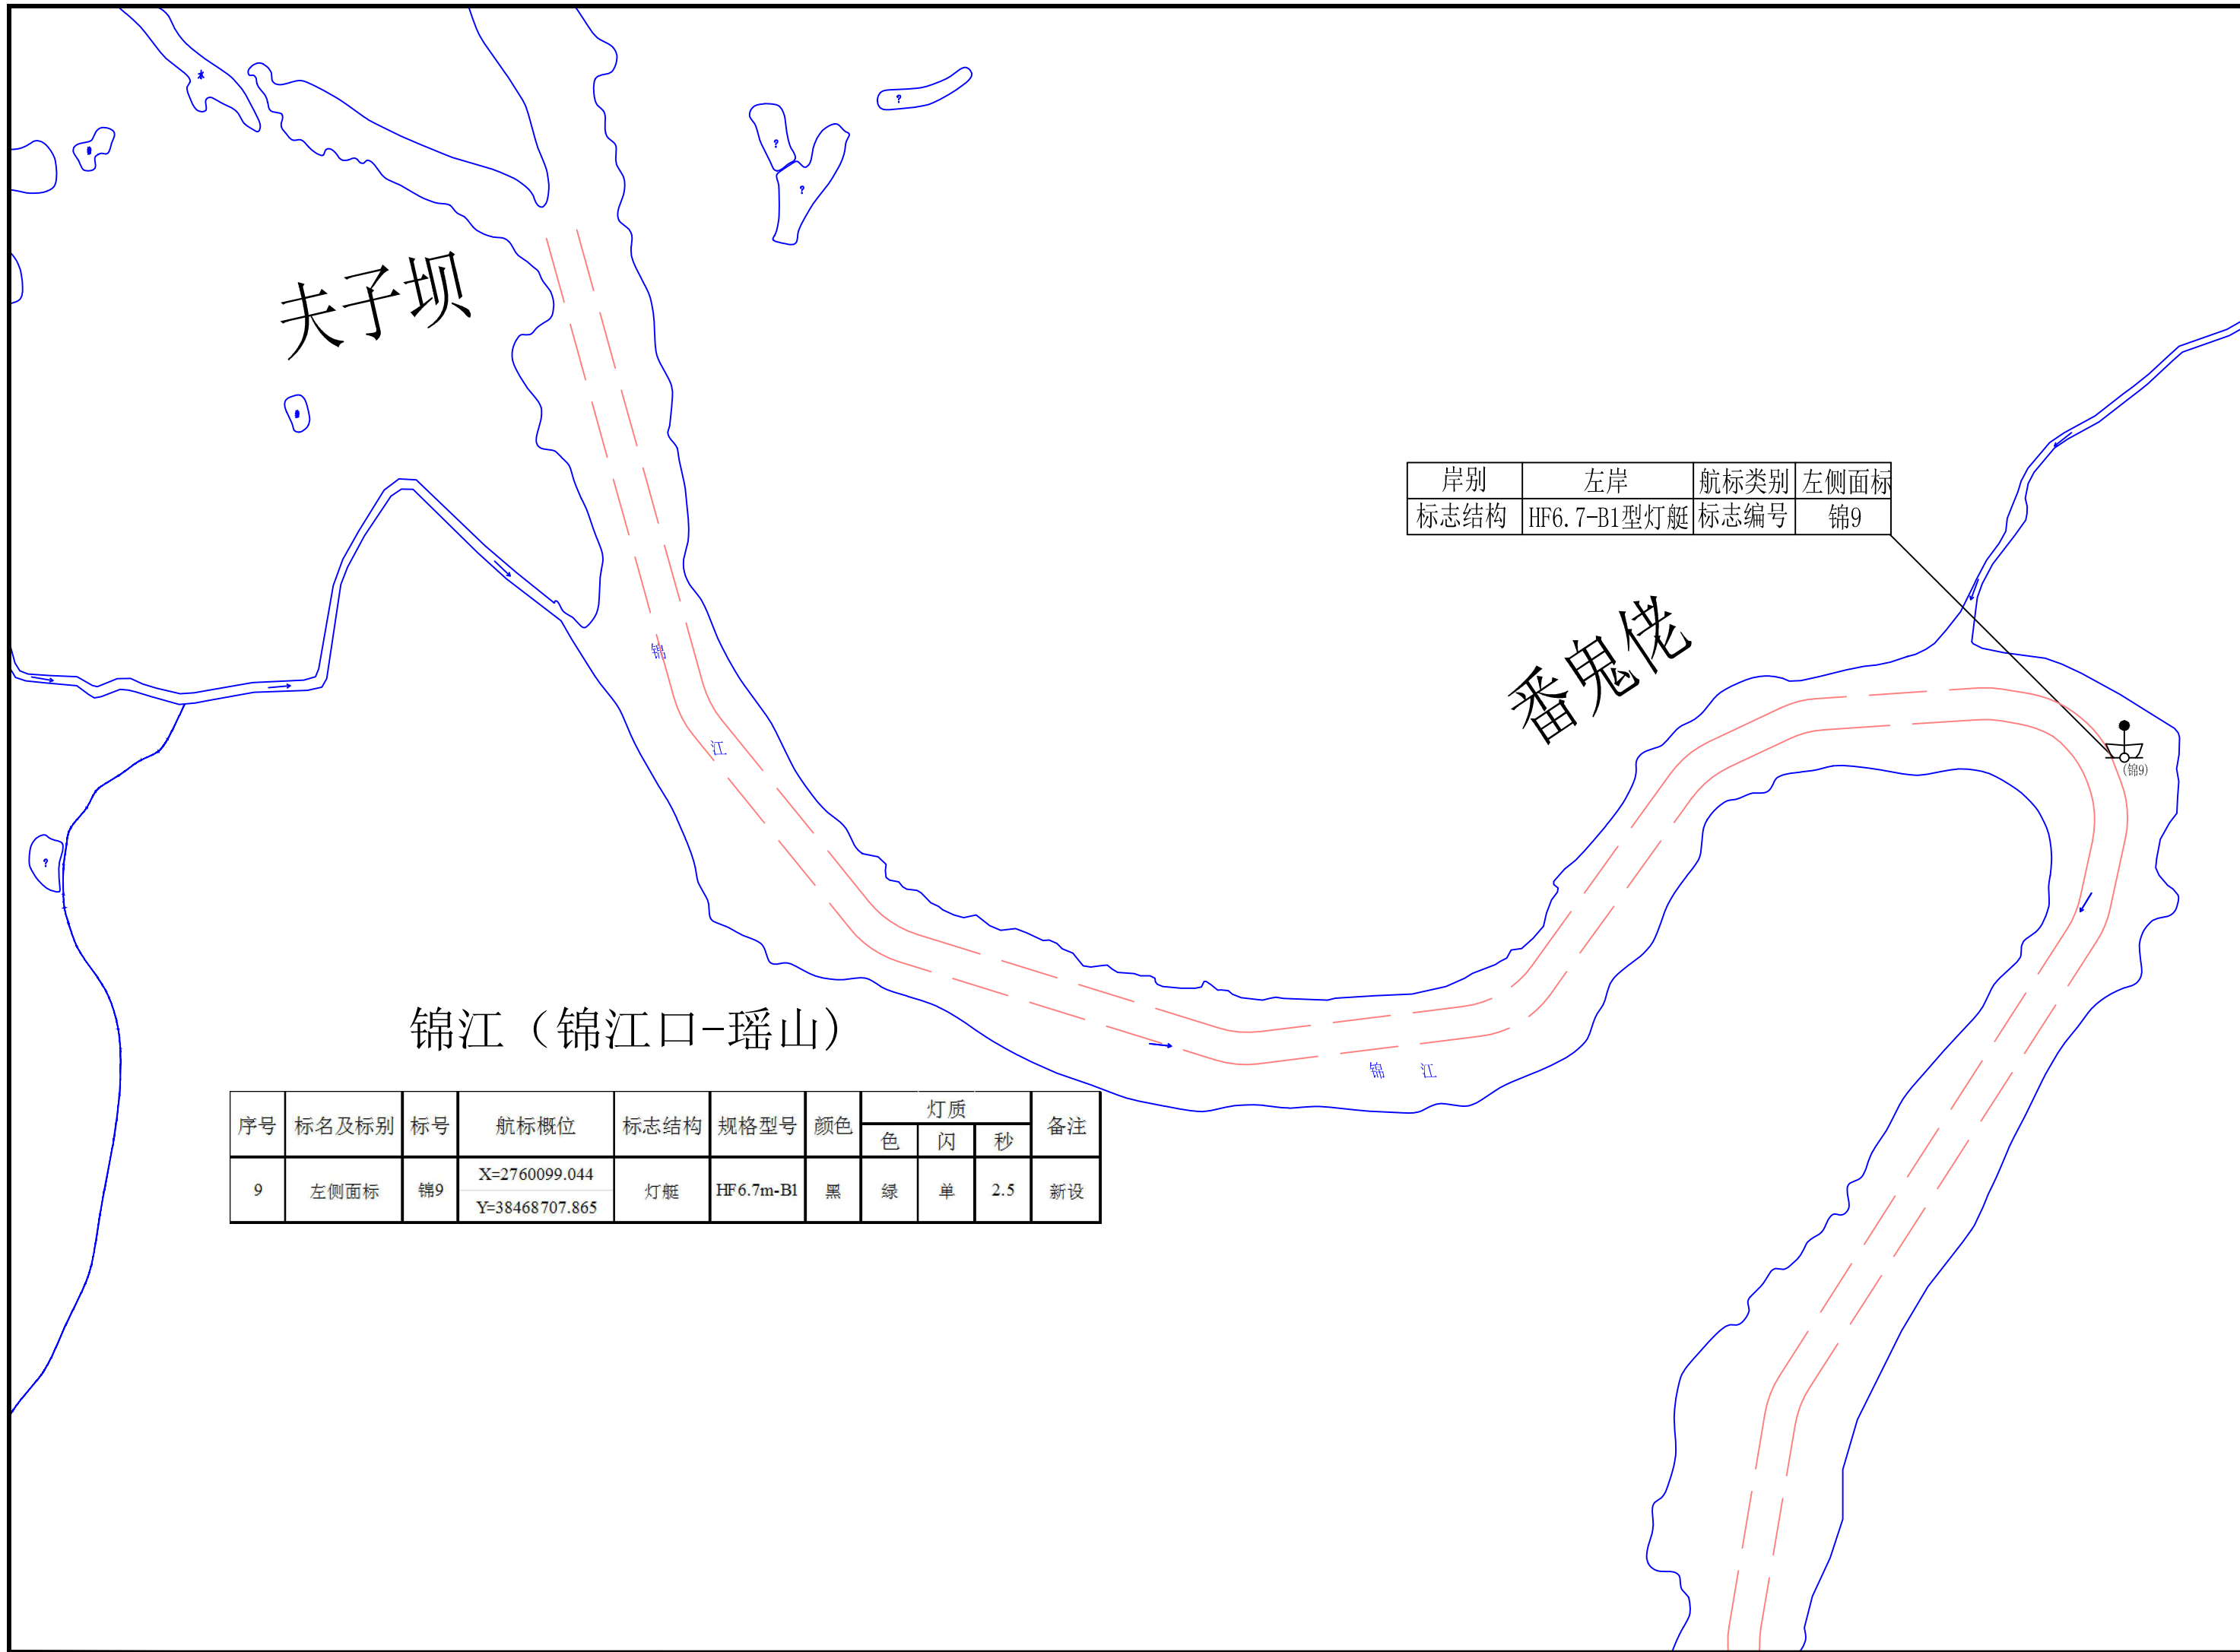

夫子坝

番鬼佬

锦江 (锦江口-瑶山)

岸别	左岸	航标类别	左侧面标
标志结构	HF6.7-B1型灯艇	标志编号	锦9

序号	标名及标别	标号	航标概位	标志结构	规格型号	颜色	灯质			备注
							色	闪	秒	
9	左侧面标	锦9	X=2760099.044 Y=38468707.865	灯艇	HF6.7m-B1	黑	绿	单	2.5	新设