




左侧图

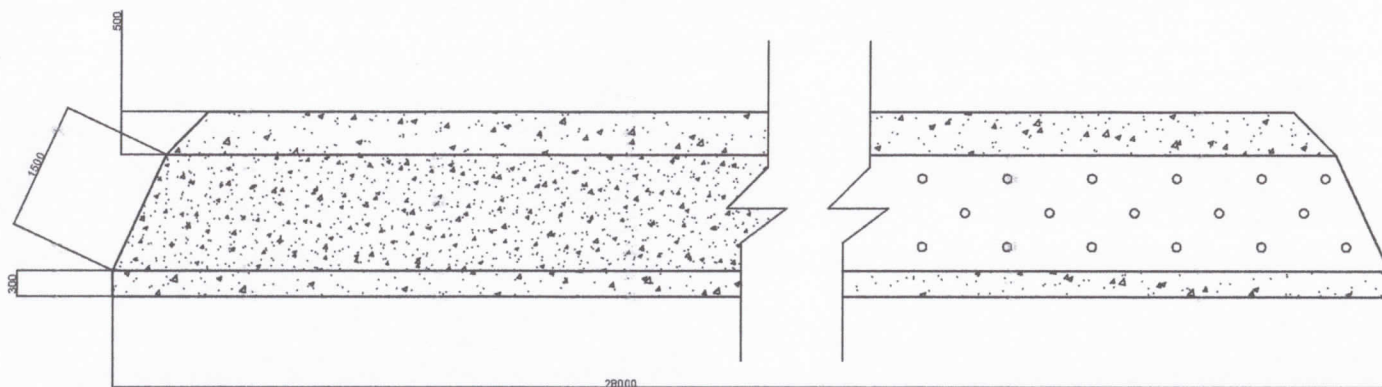

正面图

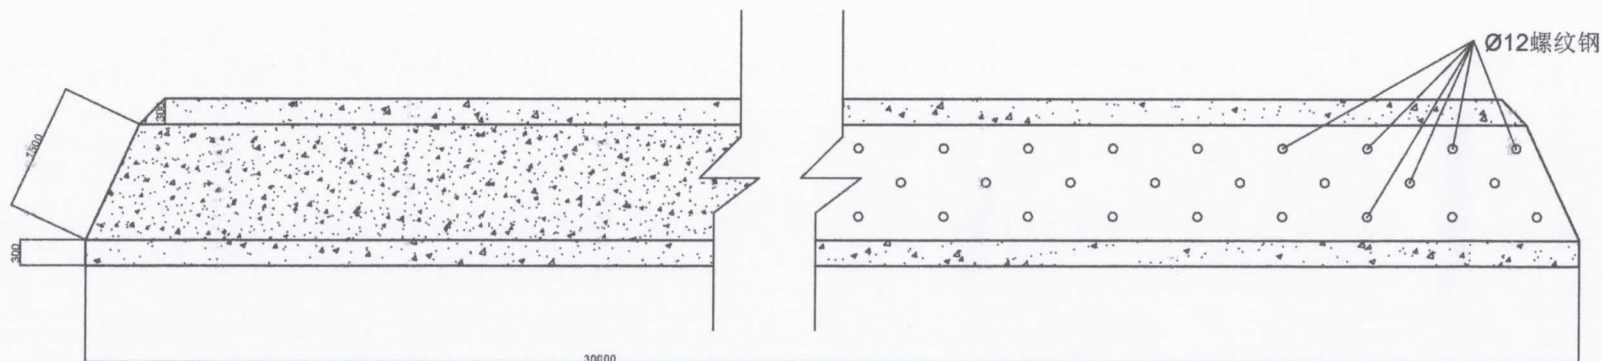

右侧图

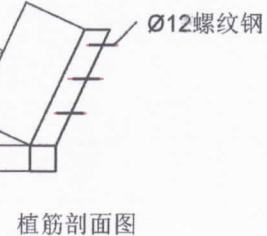

植筋剖面图



江门市航标与测绘所

工程名称: 草鞋洲百年航标维修加固及配套设施安装项目

图纸名称: 航标周边护坡加固施工图

设计	王建军	版次	
审核	李利生	类别	
阶段	施工	比例	1:100
日期	2022年3月		