


航标配布示意图

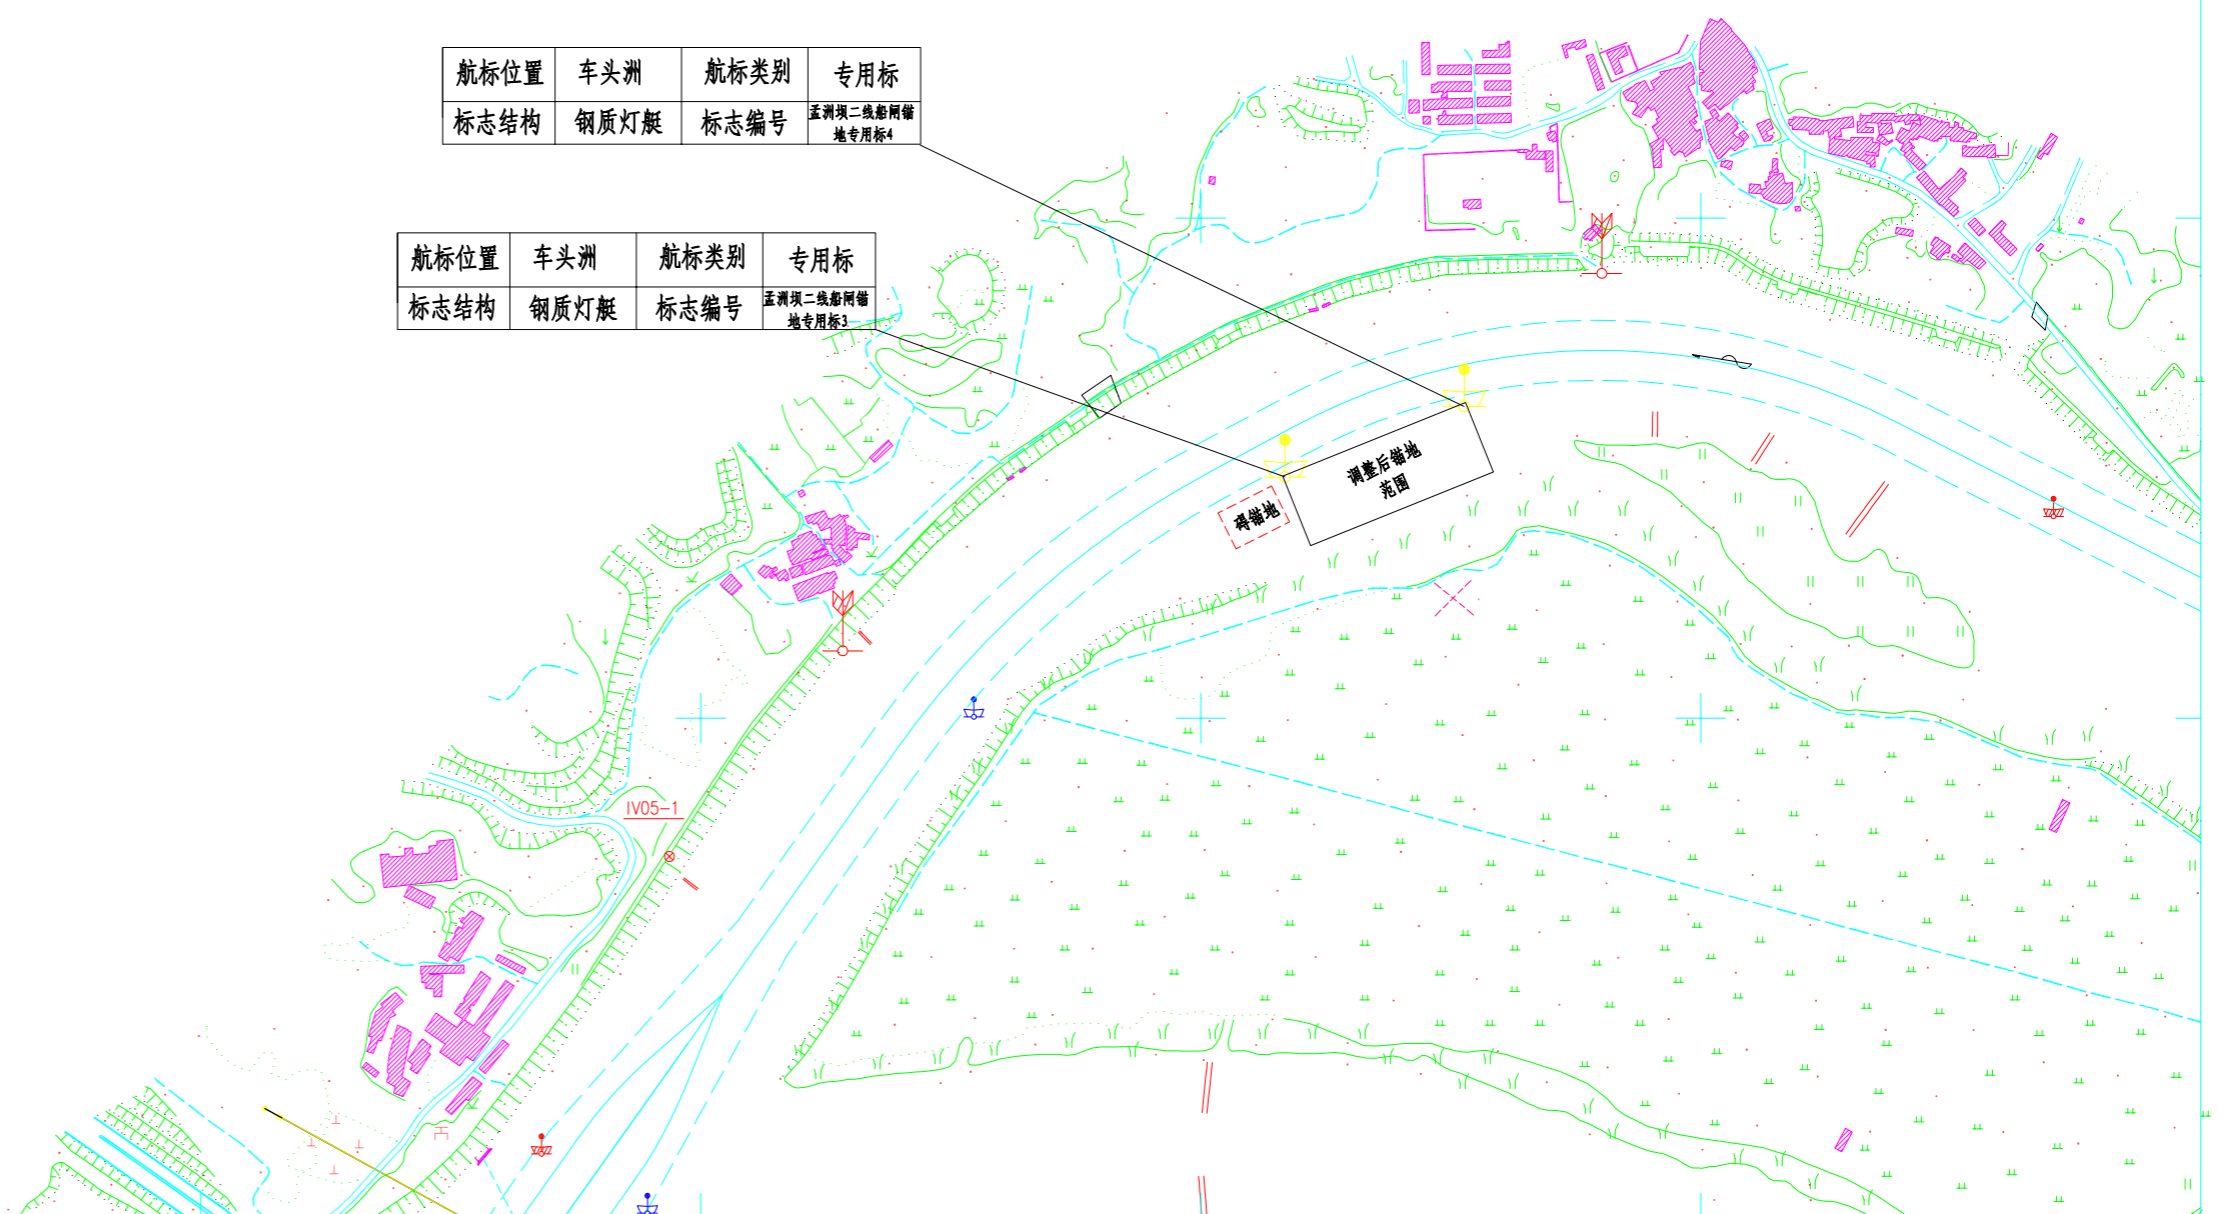

航标位置	车头洲	航标类别	专用标
标志结构	钢质灯艇	标志编号	孟洲坝二线船闸碍航地专用标4

航标位置	车头洲	航标类别	专用标
标志结构	钢质灯艇	标志编号	孟洲坝二线船闸碍航地专用标3

碍航地
调整范围

IV05-1