


### 韶关港乌石综合交通枢纽一期工程专用航标配布示意图

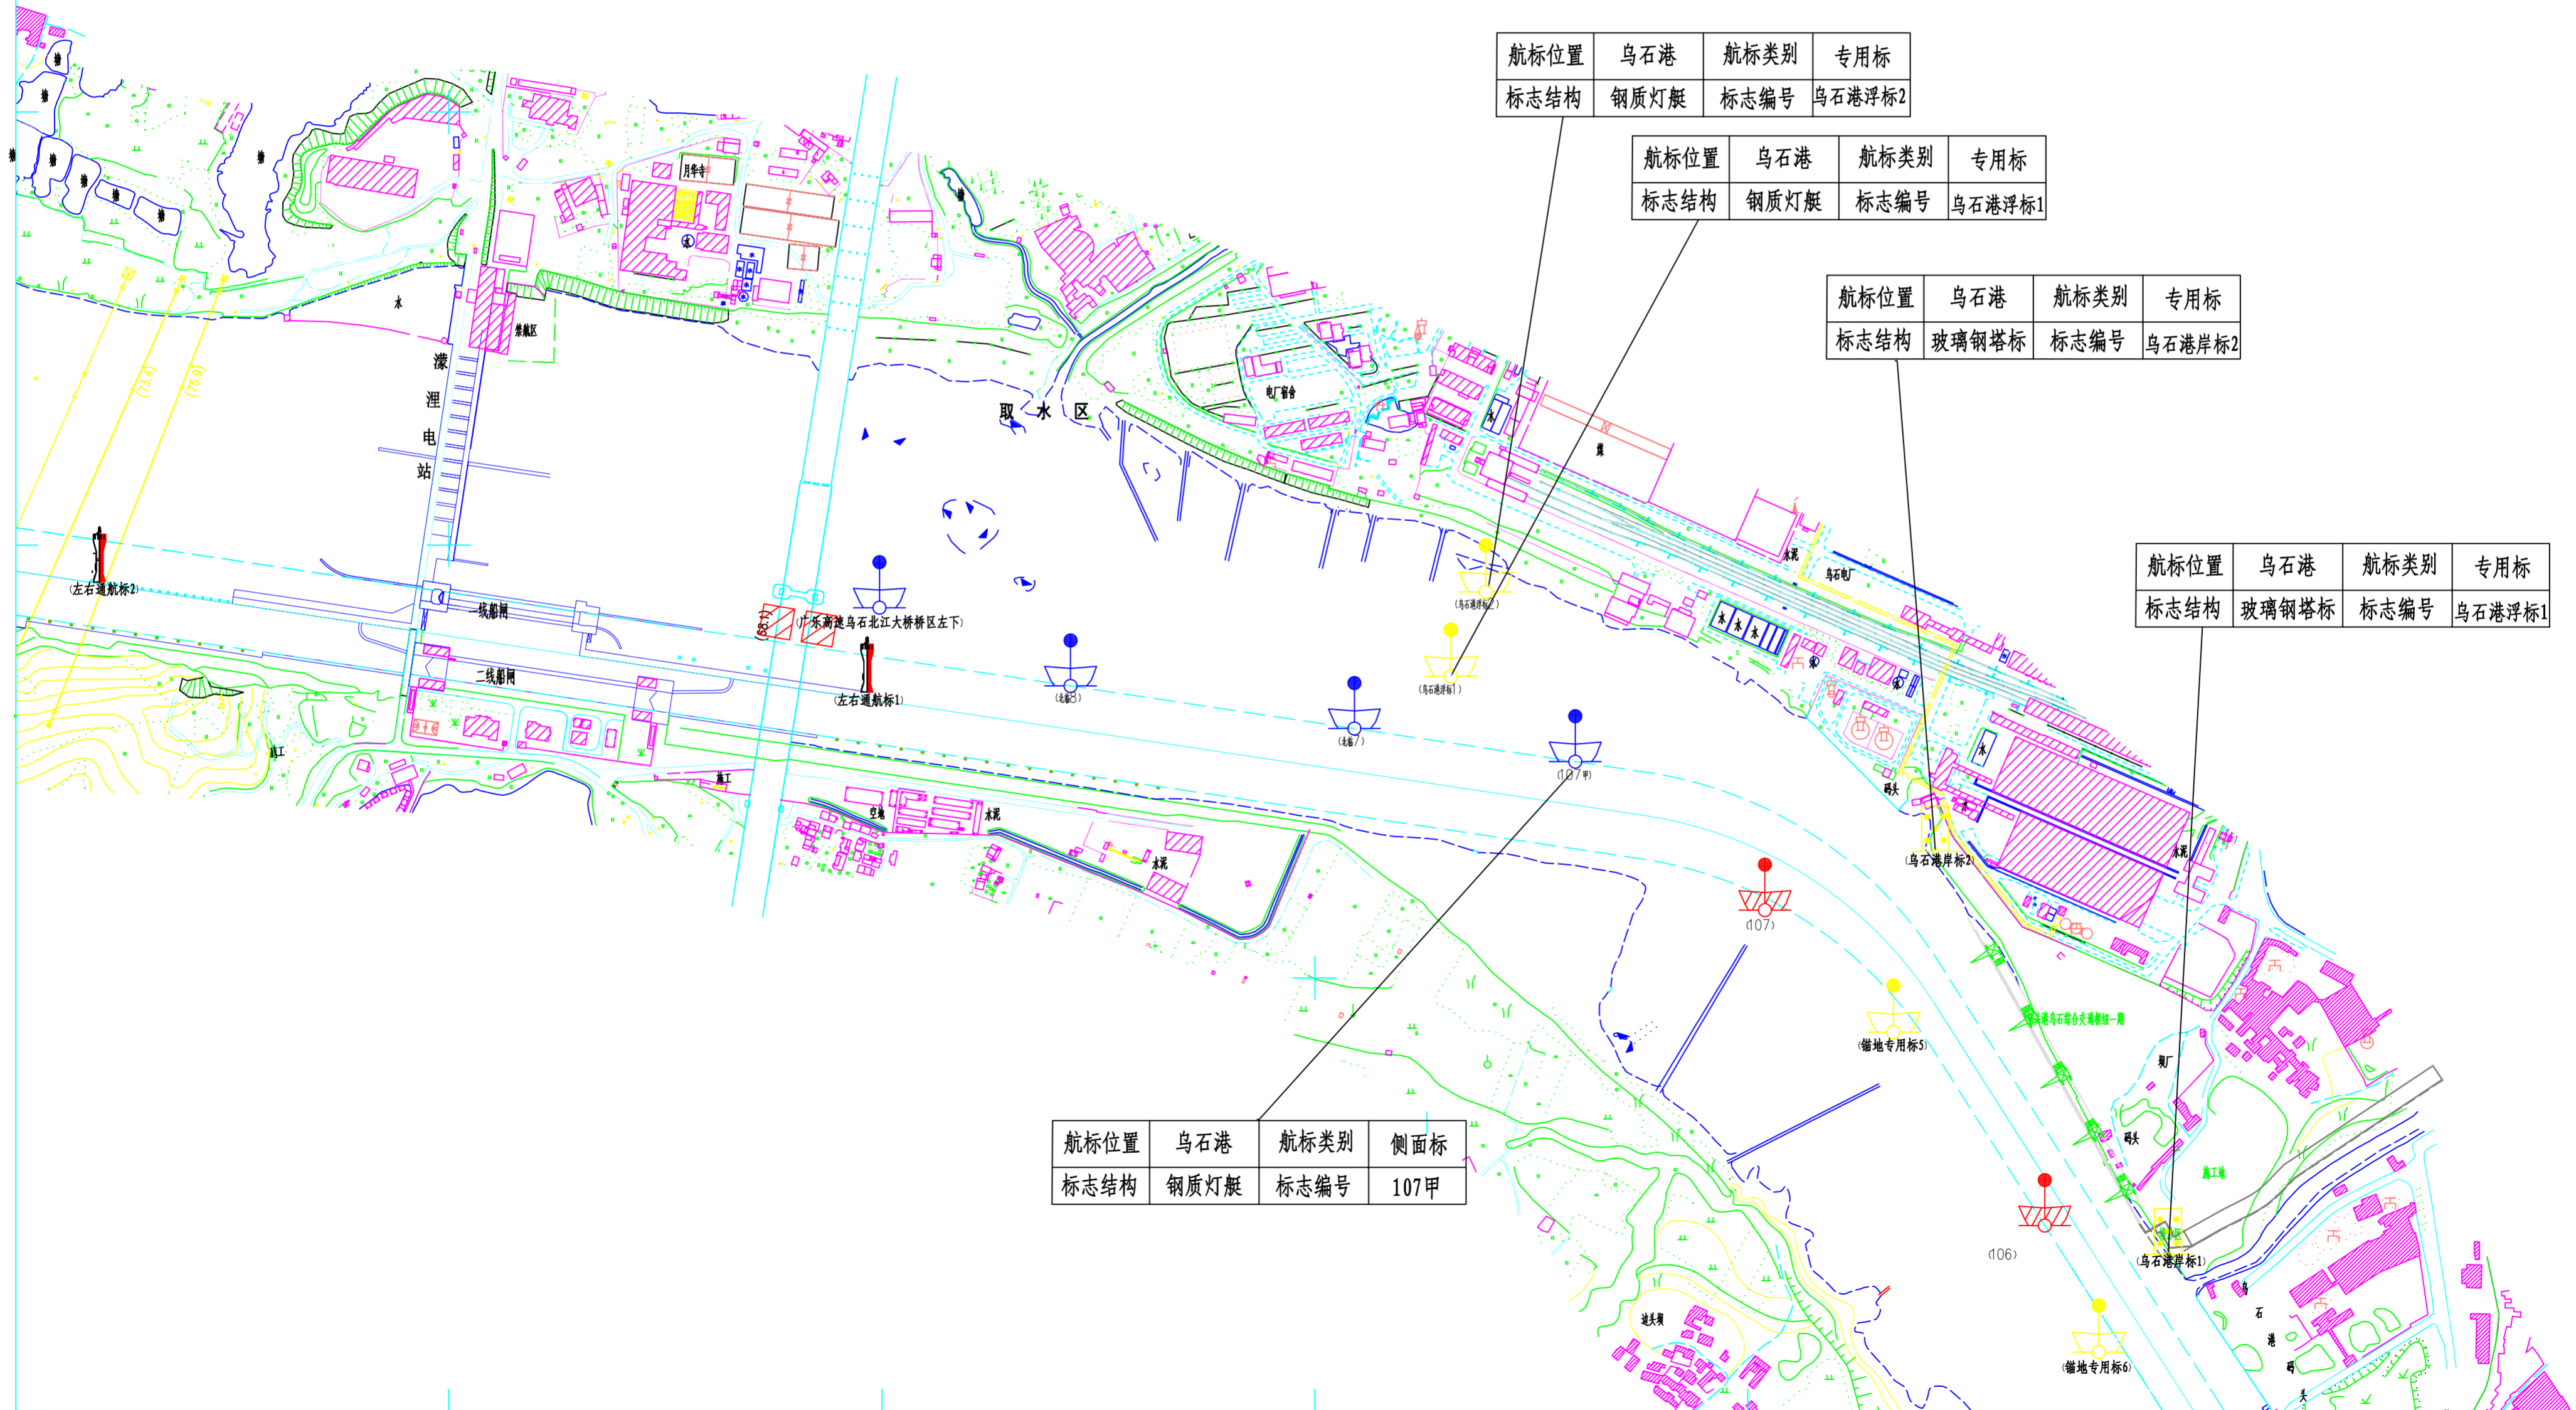

航标位置	乌石港	航标类别	专用标
标志结构	钢质灯艇	标志编号	乌石港浮标2

航标位置	乌石港	航标类别	专用标
标志结构	钢质灯艇	标志编号	乌石港浮标1

航标位置	乌石港	航标类别	专用标
标志结构	玻璃钢塔标	标志编号	乌石港岸标2

航标位置	乌石港	航标类别	专用标
标志结构	玻璃钢塔标	标志编号	乌石港浮标1

航标位置	乌石港	航标类别	侧面标
标志结构	钢质灯艇	标志编号	107甲

(106)

(乌石港岸标1)

(锚地专用标6)

(锚地专用标5)

(乌石港浮标1)

(乌石港浮标2)

(左右通航标1)


(左右通航标2)

水电站

取水区

一线船闸

二线船闸

岸

乌石电

水














